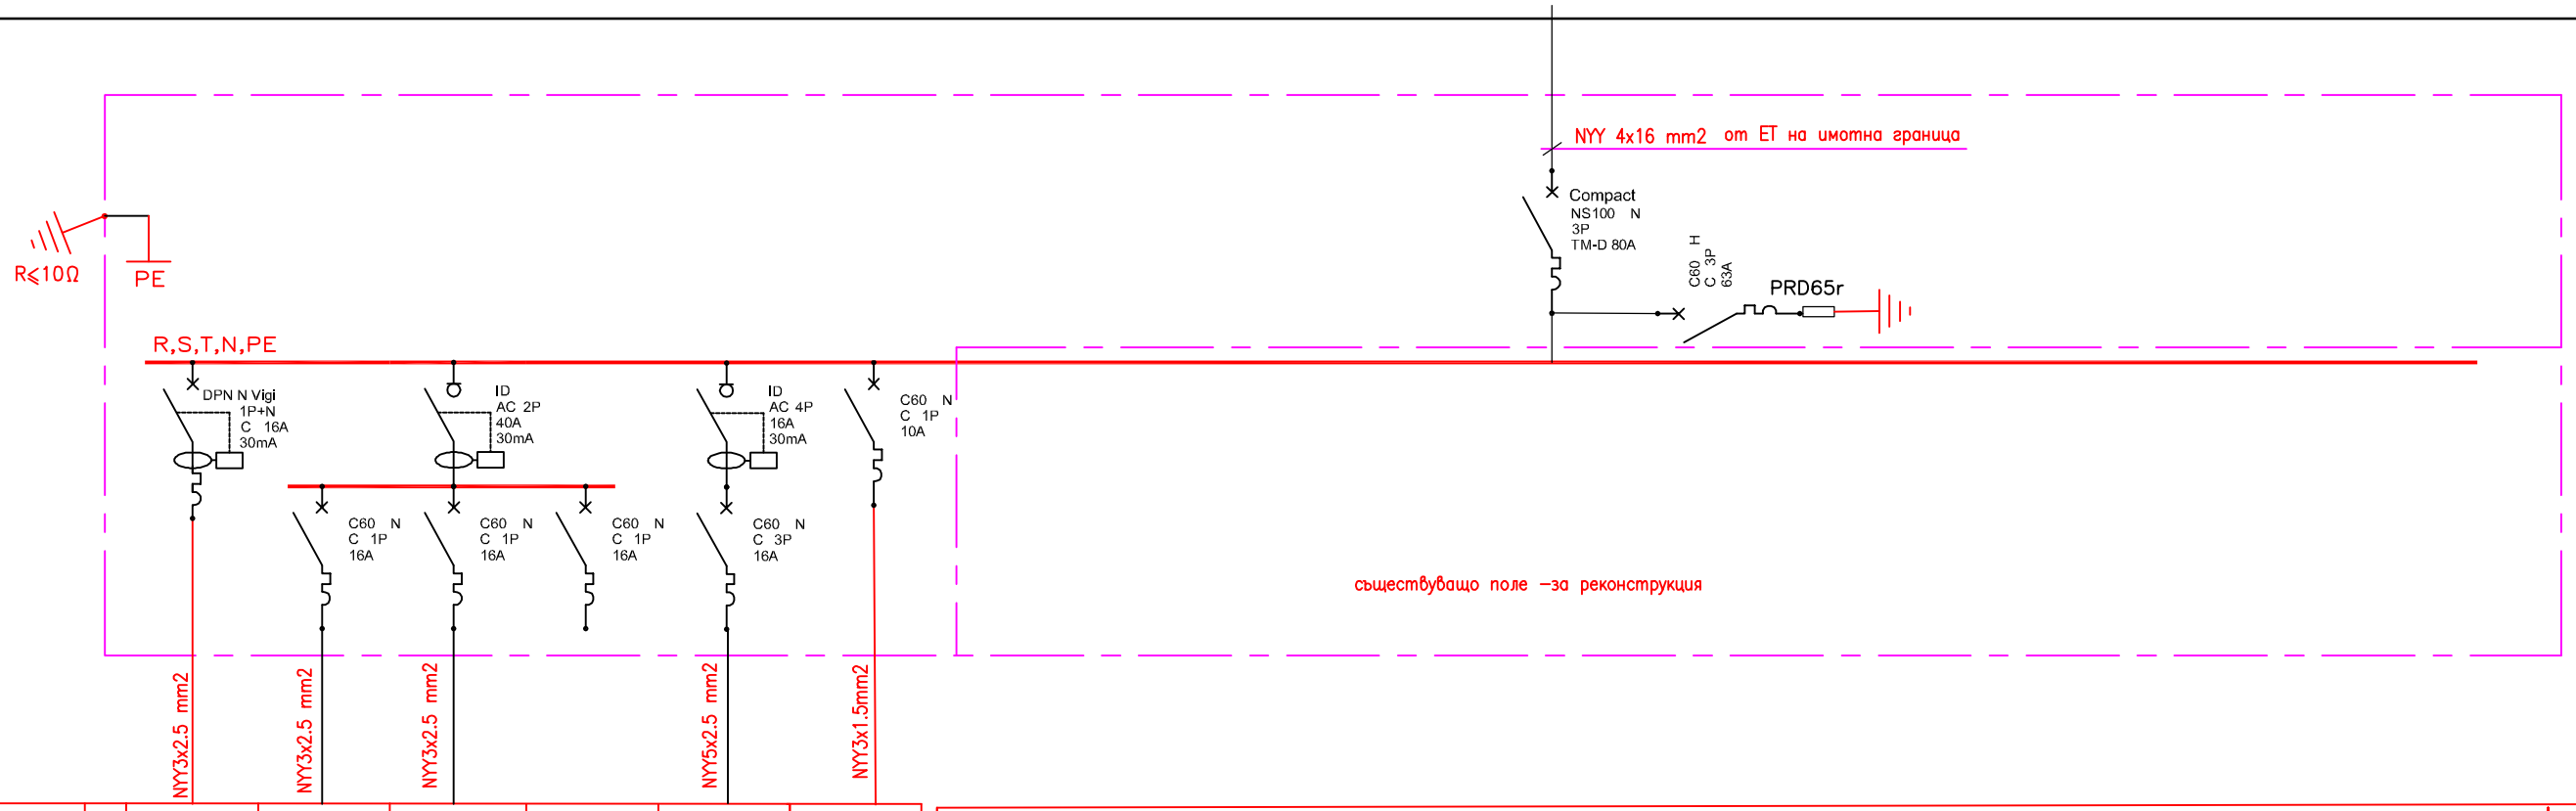

Токов кръг	No	1	2	3	4	5	6
Лампен излаз	бр.	–	–	–	–	–	
Конт. излаз	бр.	–					
Инст. мощност	kW	3.0	3.3	0.5	–	1.0	0.422
Фаза		T	T	T	T	R,S,T	T
Консуматор		бойлер	сешоари	КОНТАКТИ	резерва	трифазен КОНТАКТ	ОСВЕТЛ.

новопроектирани кръгове– в ГРТ

съществуващи токови кръгове –за реконструкция

ОБЩО
Pu=kW
Ke=0.7
Pp=не се променя
Ip=60 A

Еднолинейна схема на реконструкция на ГРТ

ОБЕКТ: СТРОИТЕЛНО МОНТАЖНИ И РЕМОНТНИ РАБОТИ В ПОМЕЩЕНИЯТА НА РУ-Тунджа при ОД МВР-Ямбол

МЕСТОПОЛОЖЕНИЕ: ул. " П. Браников"№1;гр. Ямбол
област Ямбол

ВЪЗЛОЖИТЕЛ: ОД на МВР Ямбол

	ФАМИЛИЯ	ПОДПИС	
			ФАЗА : ТЕХНИЧЕСКИ ПРОЕКТ
ЕЛЕКТРО			ЧАСТ : ЕЛ
ВиК			
ЕНЕРГ. ЕФ.			
ГЕОД.			