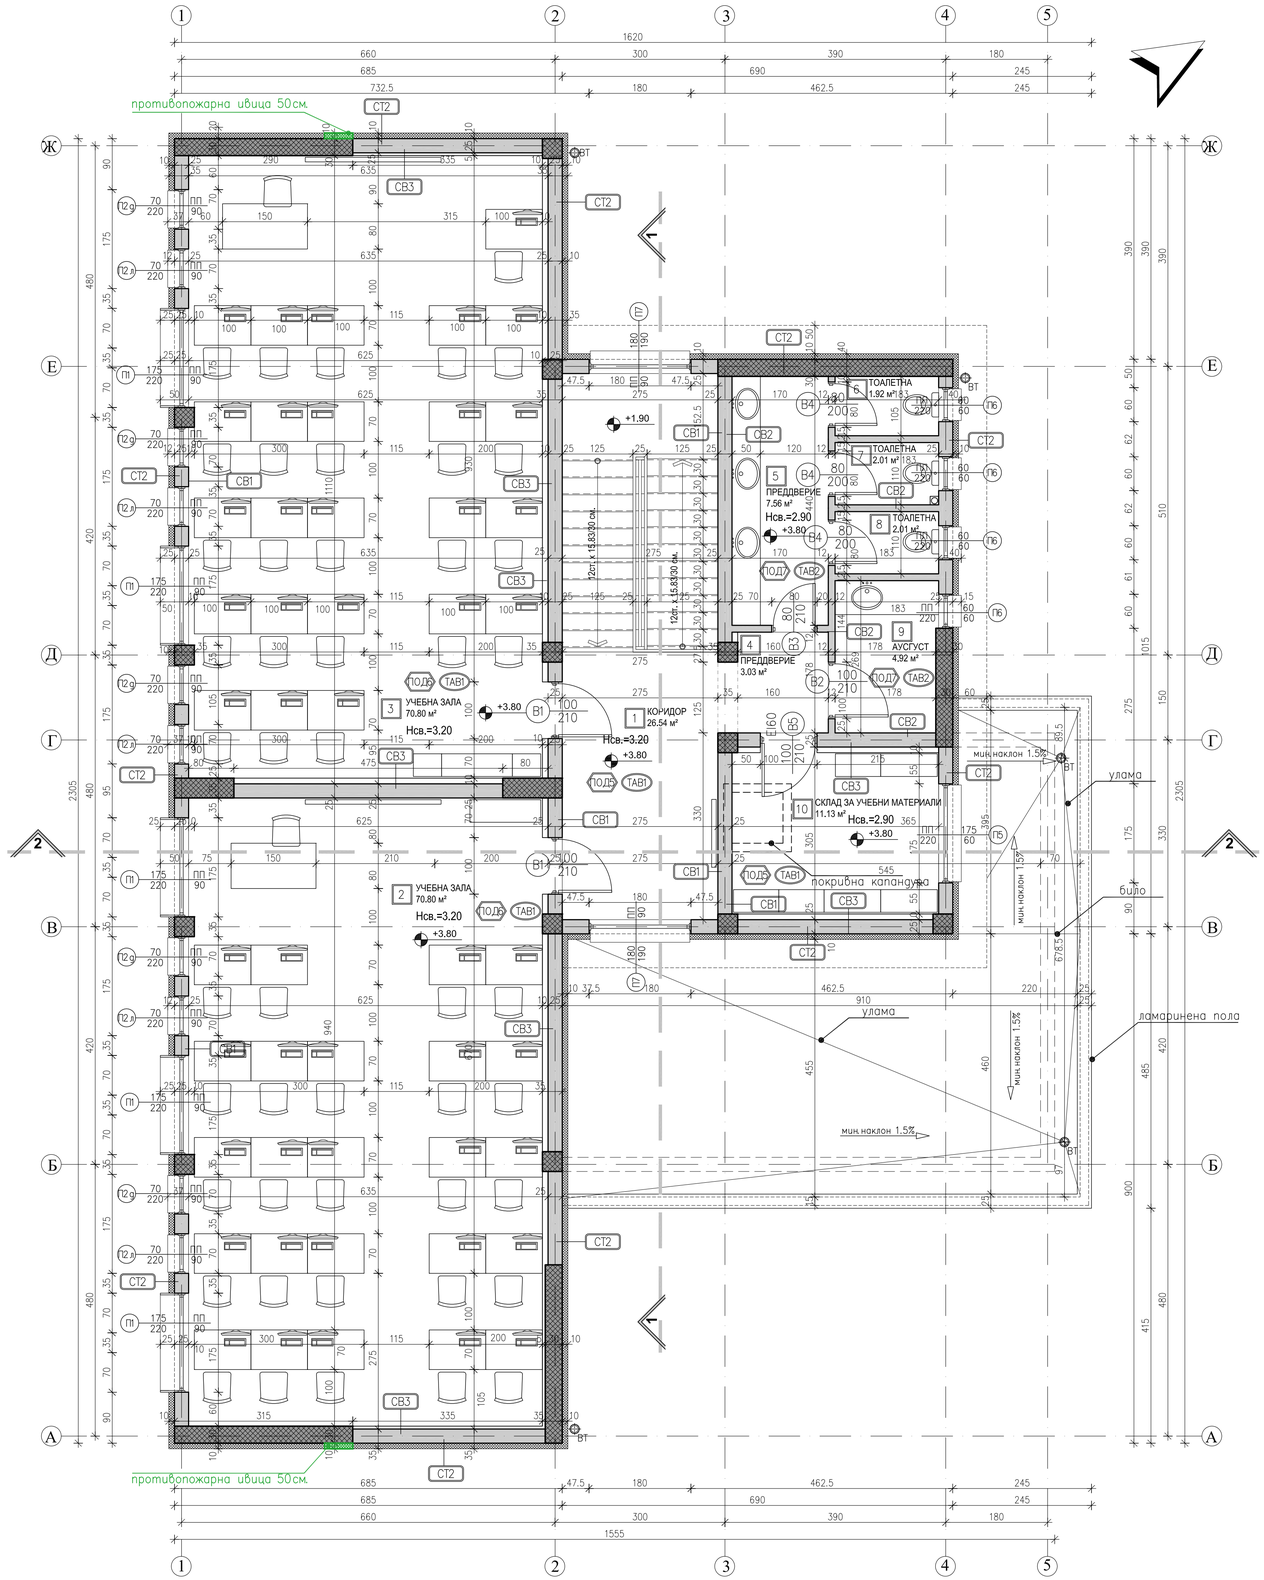


ЛЕГЕНДА МАТЕРИАЛИ
ВЪТРЕШНИ СТЕНИ

ИНДЕКС	МАТЕРИАЛИ
СВ1	• латекс • грунд • гипсова шпакловка • мазилка • тухлена стена
СВ2	• фаянс • лепило • грунд • гипсова шпакловка • мазилка • тухлена стена
СВ3	• латекс • грунд • гипсова шпакловка • гипсокартон • конструкция за гипсокартон • тухлена стена
СТ1	• мозаечна мазилка • грунд • циментова шпакловка с интегрирана стъклотекстилна мрежа • топлоизолация XPS - 10см • лепило • хидроизолация • дълбокопроникващ грунд • тухлена стена
СТ2	• силикатна мазилка • грунд • циментова шпакловка с интегрирана стъклотекстилна мрежа • топлоизолация EPS - 10см • лепило • дълбокопроникващ грунд • тухлена стена
БО1	• силикатна мазилка • грунд • циментова шпакловка с интегрирана стъклотекстилна мрежа • топлоизолация EPS - 2см • лепило • дълбокопроникващ грунд • новоизграден стб, борд - 15 см • дълбокопроникващ грунд • лепило • топлоизолация XPS - 2см • циментова шпакловка с интегрирана стъклотекстилна мрежа • битумен грунд • пародренажна мембрана • хидроизолоация по стена
БО2	• силикатна мазилка • грунд • циментова шпакловка с интегрирана стъклотекстилна мрежа • топлоизолация EPS - 10см • лепило • дълбокопроникващ грунд • новоизграден стб, борд - 20 см • дълбокопроникващ грунд • лепило • топлоизолация XPS - 2см • циментова шпакловка с интегрирана стъклотекстилна мрежа • битумен грунд • пародренажна мембрана • хидроизолоация по стена

ЛЕГЕНДА МАТЕРИАЛИ
ПОКРИВ

ИНДЕКС	МАТЕРИАЛИ
ПОК1	• 2пл. битумна хидроизолация, горният с посипка • пародренажна мембрана • битумен грунд • арм. цим. замазка - 5 см • топлоизолация XPS - 12см • лепило • паропзолация • бетон за наклон (5-15 см) • стоманобетонна плоча - 20 см
ТАВ1	• стоманобетонна плоча -20 см • окачен таван тип "Армстронг"
ТАВ2	• стоманобетонна плоча -20 см • окачен таван тип "Армстронг" - влагоустойчив
ПОД1	• гранитогрес • лепило • грунд • изравнителна циментова замазка - 6 см • арм. стб, настилка - 20 см • полиетиленово фолио • топлоизолация XPS - 5 см • хидроизолация • чакъл за дренаж - 40 см • трамбована пръст
ПОД2	• ламинат • подложка • лепило • грунд • изравнителна циментова замазка - 6 см • арм. стб, настилка - 20 см • полиетиленово фолио • топлоизолация XPS - 5 см • хидроизолация • чакъл за дренаж - 40 см • трамбована пръст
ПОД3	• теракота • лепило • грунд • мазана хидроизолация • изравнителна циментова замазка - 6 см • арм. стб, настилка - 20 см • полиетиленово фолио • топлоизолация XPS - 5 см • хидроизолация • чакъл за дренаж - 40 см • трамбована пръст
ПОД4	• гранитогрес противохлъзгащ • лепило • грунд • изравнителна циментова замазка - 6 см • арм. стб, настилка -20 см • полиетиленово фолио • топлоизолация XPS - 5 см • хидроизолация • чакъл за дренаж - 40 см • трамбована пръст
ПОД5	• гранитогрес • лепило • грунд • изравнителна циментова замазка - 6 см • стб. плоча - 22 см
ПОД6	• ламинат • подложка • лепило • грунд • изравнителна циментова замазка - 6 см • стб. плоча - 22 см
ПОД7	• теракота • лепило • грунд • мазана хидроизлация • изравнителна циментова замазка - 6 см • стб. плоча - 22 см
ПОД8	• бетонови павета 20/10/6 см • пясъчна възглавница - 4см • дренажен слой - трошен камък - 15см • трамбована земна основа

ОБРАБОТКА ПОМЕЩЕНИЯ					
N	ПОМЕЩЕНИЕ	ПЛОЩ	ПОД	СТЕНИ	ТАВАН
1.	КОРИДОР	26.53 м²	гранитогрес	латекс	окачен таван
2.	УЧЕБНА СТАЯ	70.80 м²	ламинат	латекс	окачен таван
3.	УЧЕБНА СТАЯ	70.80 м²	ламинат	латекс	окачен таван
4.	ПРЕДДВЕРИЕ	3.03 м²	гранитогрес	латекс	окачен таван
5.	ПРЕДДВЕРИЕ	7.56 м²	теракота	фаянс	окачен таван
6.	WC	1.92 м²	теракота	фаянс	окачен таван
7.	WC	2.01 м²	теракота	фаянс	окачен таван
8.	WC	2.01 м²	теракота	фаянс	окачен таван
9.	АУСГУС	4.92 м²	теракота	фаянс	окачен таван
10.	СКЛАД УЧЕБНИ МАТ.	11.13 м²	гранитогрес	латекс	окачен таван

ЗАБЕЛЕЖКИ СЪС ЗАДЪЛЖИТЕЛЕН ХАРАКТЕР :

1. Всички размери са в сантиметри, а етажните и вертикалните коти в метри.
2. Всички размери по чертежите са светли. Измерени ръчно размери от чертежа, или негови копия са невалидни. Четат се само котировките и надписите.
3. Всички мерки за изпълнение на детайли и дограма да се вземат от място.
4. Светлите площи на помещенията са показани вътре в тях.
5. Вертикалните коти на етажите са от кота готов под.
6. Височините на вратите и подпрозорците паралети са от кота готов под.
7. Конструктивните елементи на чертежите в част Архитектурна са дадени схематично.
8. Всички елементи, детайли изискващи конструктивна намеса да се съгласуват с инженер - конструктор.
9. При изпълнение на строително-монтажните дейности да се спазват всички изисквания по охрана на труда.
10. Детайлите и монтажните планове на облицовки на стени, настилки и обшивки да се разработят в пряко сътрудничество с конкретните фирми изпълнители.
11. Всички цветове, материали и точни размери на обзавеждане и оборудване да се съгласуват с Проектанта и Възложителя.
12. Изборът на завършващи материали да се съгласува с Възложителя и Водещия проектант.
13. Изпълнителите на специализирани фирмени строително-монтажни елементи като облицовка, дограма, настилки, оборудване и др. следва да съгласуват с Главния проектант и съответните технологични проекти преди доставка и особено преди монтаж.
14. При поръчка на елементи и оборудване да се вземат размери от място.
15. Всички отвори за дограма се обръщат външно с XPS 2см.
16. Видът, отваряемостта и процентът на остъкляване на дограмата е дадена в спецификация.
17. Вътрешни стени ще се изпълняят от тухлена зидария. Окаченият таван в санитарните помещения е тип "Армстронг" - влагоустойчив.
18. По подовете в санитарните помещения ще се изпълни мазана хидроизолация.
19. За всяка евентуална промяна да се уведомява Водещия проектант.
20. Да се гледат чертежите на всички специалности. При констатирани несъответствия да се търси Водещия проектант.
21. При възникване на въпроси и неясности да се търси Водещия проектант.
22. Елементите и материалите заложени за довършителни работи и показани в графичната част на проекта са обвързани чрез индекси.

ЛЕГЕНДА СТЕНИ	
	тухлена зидария
	стоманобетонна конструкция
	топлоизолация
П — П 165/170 ПП 90	съществуващ прозорец
В — В 75/255	съществуваща врата
ТЕКСТ — текст см	обновени/нови елементи (материали)

ЕВРОПЕЙСКИ СЪЮЗ
ЕВРОПЕЙСКИ СТРУКТУРНИ И ИНВЕСТИЦИОННИ ФОНДОВЕ

"Изготвяне на инвестиционни проекти за реконструкция и модернизация на центрове за повишаване готовността на населението за реакция при наводнения"

ОПЕРАТИВНА ПРОГРАМА ОКОЛНА СРЕДА

КОМПЛЕКСЕН ИНВЕСТИЦИОНЕН ПРОЕКТ ПО ЧЛ. 150 ОТ ЗУТ

ВЪЗЛОЖИТЕЛ:

Главна дирекция "Пожарна безопасност и защита на населението" - МВР
гр. София 1309, ул. "Пиротска" № 171А

ИЗПЪЛНИТЕЛ:

"АРХОНТ" ЕООД
гр. София, ул. "Акад. Борис Стефанов" №17

ОБЕКТ:

Реконструкция и модернизация на център за повишаване готовността на населението за реакция при наводнения в ПИ с идент. № 07079.665.69, м."Върли Бряг", ПЗ "М. Рудник", гр. Бургас :
-Учебен център
-Учебно-тренировъчен комплекс /УТК/

04.2017 г.

ФАЗА:	ТЕХНИЧЕСКИ ПРОЕКТ	04.2017г.
ЧАСТ:	АРХИТЕКТУРА	I.3
ЧЕРТЕЖ:	РАЗПРЕДЕЛЕНИЕ КОТА +3.80 - УЧЕБЕН ЦЕНТЪР	М 1:50

РЪКОВОДИТЕЛ ПРОЕКТ	*арх. Иво Тренчев*
ПРОЕКТАНТ	*арх. Иво Тренчев*

СЪГЛАСУВАЛИ ПРОЕКТАНТИ:	част:	име:	подпис:
	Архитектура	*арх. Иво Тренчев*	
	Конструкции	*инж. Маринка Ангелова*	
	Геодезия	*инж. Милен Димиев*	
	ВиК	*инж. Силва Мочева - Василева*	
	Електрическа	*инж. Велко Пощов*	
	ОВК	*инж. Стоян Попов*	
	ЕЕ	*инж. Иванка Коемджиева*	
	Паркоустр. и благоустр.	*л. арх. Калинка Станкова*	
	ПБ	*инж. Иванка Коемджиева*	

име на файл: PBZN_BUR_CEN_NEW_TP_03_PV_3.80_01.dwg

Проектът се финансира от Кохезионния фонд на Европейския съюз и от държавния бюджет на Република България чрез оперативна програма „Околна среда 2014-2020 г."