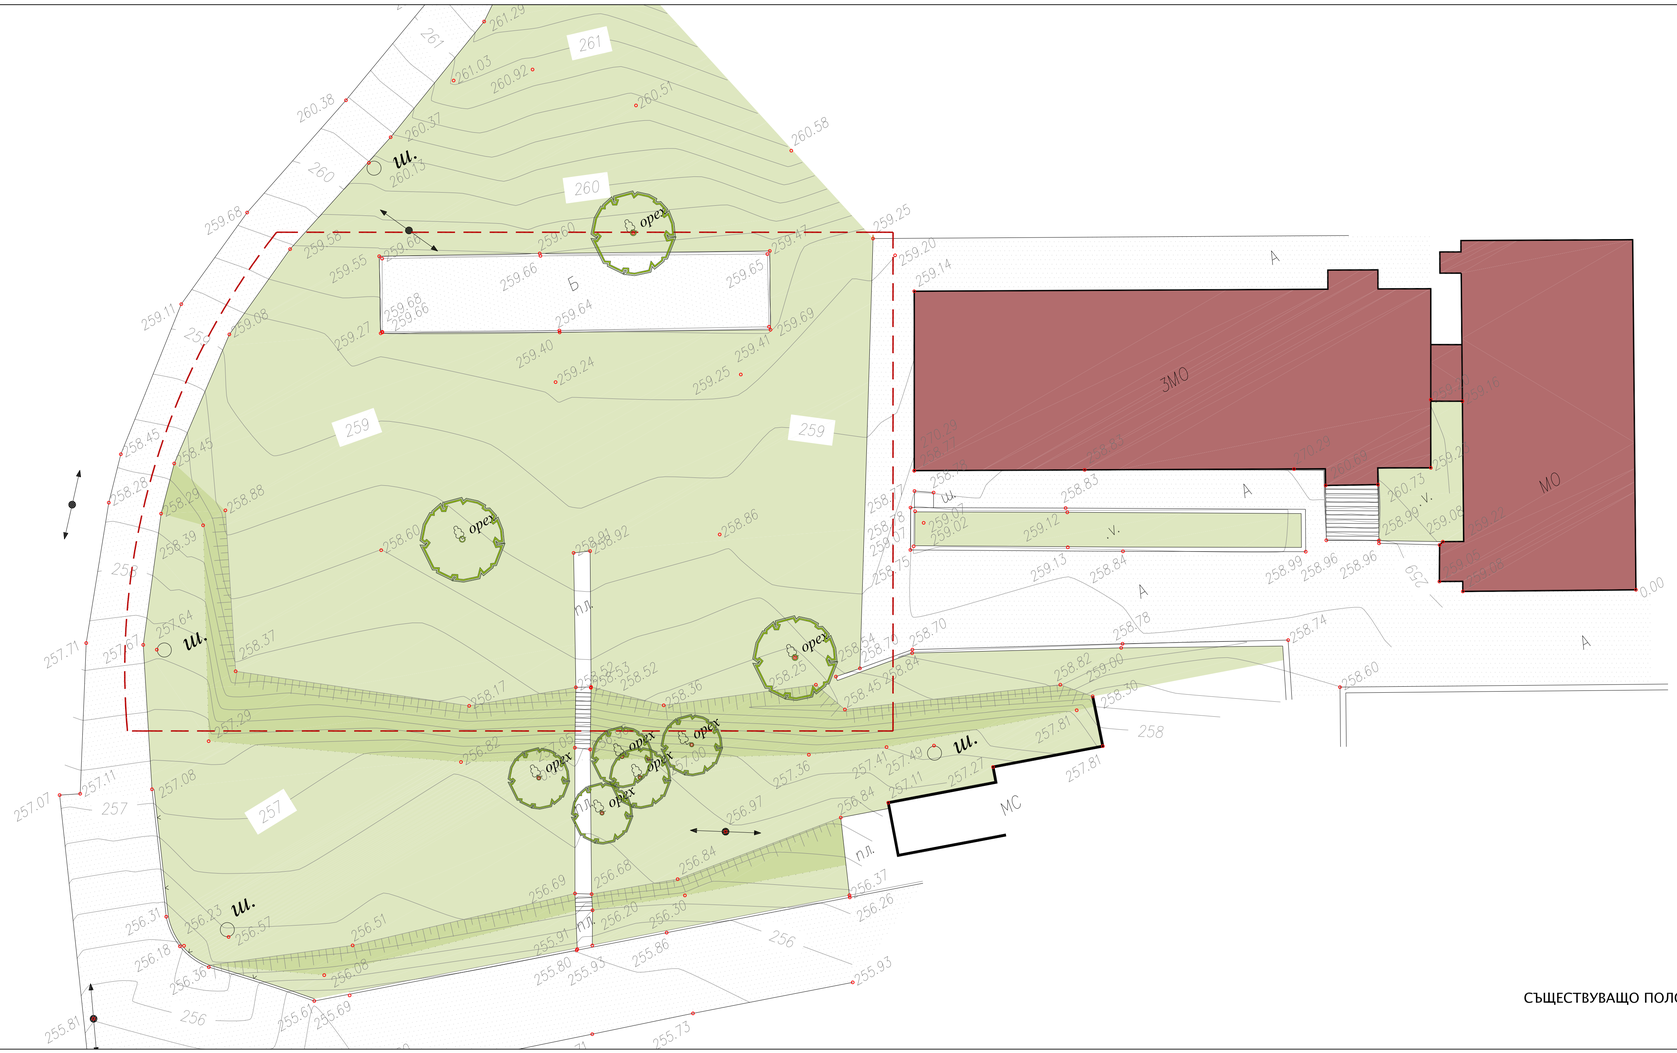


ЛЕГЕНДА:

- ОБХВАТ НА РАЗРАБОТКА
- ЗАСТРОЯВАНЕ – СЪЩЕСТВУВАЩО
- А АСФАЛТ – СЪЩЕСТВУВАЩ АВТОМОБИЛЕН ДОСТЪП
- Б СЪЩЕСТВУВАЩА БЕТОННА НАСТИЛКА
- ВЕГЕТАТИВНИ ПЛОЩИ
- СЪЩЕСТВУВАЩО ШИРОКОЛИСТНО ДЪРВО

СЪЩЕСТВУВАЩО ПОЛОЖЕНИЕ, М 1:200

ЕВРОПЕЙСКИ СЪЮЗ
ЕВРОПЕЙСКИ СТРУКТУРНИ И ИНВЕСТИЦИОННИ ФОНДОВЕ

"Изготвяне на инвестиционни проекти за реконструкция и модернизация на центрове за повишаване готовността на населението за реакция при наводнения"

ОПЕРАТИВНА ПРОГРАМА ОКОЛНА СРЕДА

КОМПЛЕКСЕН ИНВЕСТИЦИОНЕН ПРОЕКТ ПО ЧЛ. 150 ОТ ЗУТ

ВЪЗЛОЖИТЕЛ:

Главна дирекция "Пожарна безопасност и защита на населението" - МВР
гр. София 1309, ул. "Пиротска" № 171А

ИЗПЪЛНИТЕЛ:

"АРХОНТ" ЕООД
гр. София, ул. "Акад. Борис Стефанов" №17

ОБЕКТ:

Реконструкция и модернизация на център за повишаване готовността на населението за реакция при наводнения в имот № 000049 в землището на с. Бошуля с ЕКАТТЕ 05949, общ. Септември, обл. Пазарджик
–Учебен център
–Учебно–тренировъчен комплекс /УТК/

04.2017 г.

ФАЗА:	ТЕХНИЧЕСКИ ПРОЕКТ	04.2017г.
ЧАСТ:	АРХИТЕКТУРА	II.1
ЧЕРТЕЖ:	СЪЩЕСТВУВАЩО ПОЛОЖЕНИЕ	М 1:200

РЪКОВОДИТЕЛ ПРОЕКТ	*арх. Иво Тренчев*
ПРОЕКТАНТ	*арх. Иво Тренчев*

СЪГЛАСУВАЛИ ПРОЕКТАНТИ:

част:	име:	подпис:
Архитектура	*арх. Иво Тренчев*	
Конструкции	*инж. Маринка Ангелова*	
Геодезия	*инж. Милен Димиев*	
ВиК	*инж. Силва Мочева - Василева*	
Електрическа	*инж. Велко Пощов*	
ОВК	*инж. Стоян Попов*	
ЕЕ	*инж. Иванка Коемджиева*	
Паркоустр. и благоустр.	*л. арх. Калинка Станкова*	
ПБ	*инж. Иванка Коемджиева*	

име на файл: PBZN_POLIGON_TP_A_PAZARDJIK_01.dwg

Проектът се финансира от Кохезионния фонд на Европейския съюз и от държавния бюджет на Република България чрез оперативна програма „Околна среда 2014-2020 г.“