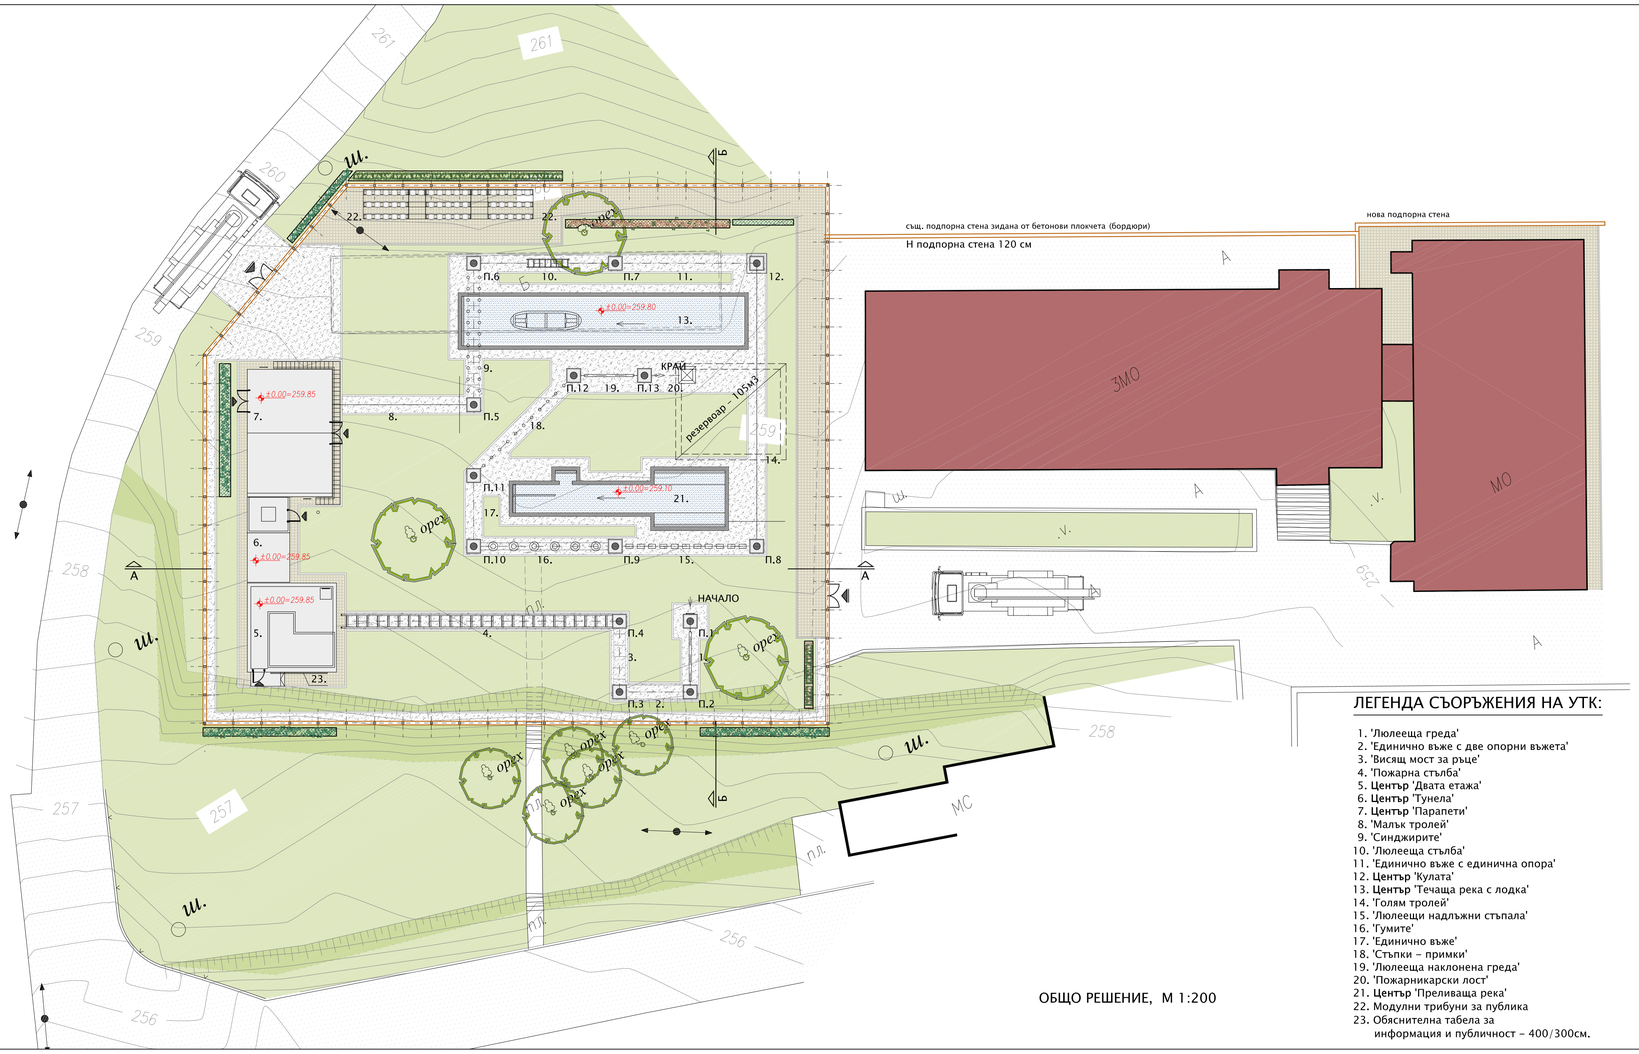


ОБЩО РЕШЕНИЕ, М 1:200

ЛЕГЕНДА СЪОРЪЖЕНИЯ НА УТК:

1. 'Люлееща греда'
2. 'Единично въже с две опорни въжета'
3. 'Висящ мост за ръце'
4. 'Пожарна стълба'
5. **Център** 'Двата етажа'
6. **Център** 'Гунела'
7. **Център** 'Парапети'
8. 'Малък тролей'
9. 'Синджирите'
10. 'Люлееща стълба'
11. 'Единично въже с единична опора'
12. **Център** 'Кулата'
13. **Център** 'Течаща река с лодка'
14. 'Голям тролей'
15. 'Люлееши надлъжни стъпала'
16. 'Гумите'
17. 'Единично въже'
18. 'Стъпки – примки'
19. 'Люлееща наклонена греда'
20. 'Пожарникарски лост'
21. **Център** 'Преливаща река'
22. Модулни трибуни за публика
23. Обяснителна табела за информация и публичност – 400/300см.

ЛЕГЕНДА:

- ЗАСТРОЯВАНЕ – СЪЩЕСТВУВАЩО
- АСФАЛТ – СЪЩЕСТВУВАЩ АВТОМОБИЛЕН ДОСТЪП
- ДЕКОРАТИВНА НАСТИЛКА – БЕТОНОВИ ПАВЕТА 20/10/6см.
- НАСИПНА НАСТИЛКА – ФИЛЦ
- ВЕГЕТАТИВНИ ПЛОЩИ
- СЪЩЕСТВУВАЩО ШИРОКОЛИСТНО ДЪРВО
- ХРАСТИ – ЖИВ ПЛЕТ
- ХРАСТИ – ВЕЧНОЗЕЛЕНИ
- ХРАСТИ – ЛИСТОПАДНИ
- ПАРКОВА МЕБЕЛ – КОШЧЕТА

ЕВРОПЕЙСКИ СЪЮЗ
Европейски структурни и инвестиционни фондове

"Изготвяне на инвестиционни проекти за реконструкция и модернизация на центрове за повишаване готовността на населението за реакция при наводнения"

ОПЕРАТИВНА ПРОГРАМА ОКОЛНА СРЕДА

КОМПЛЕКСЕН ИНВЕСТИЦИОНЕН ПРОЕКТ ПО ЧЛ. 150 ОТ ЗУТ

ВЪЗЛОЖИТЕЛ:

Главна дирекция "Пожарна безопасност и защита на населението" - МВР
гр. София 1309, ул. "Пиротска" № 171А

ИЗПЪЛНИТЕЛ:

"АРХОНТ" ЕООД
гр. София, ул. "Акад. Борис Стефанов" №17

ОБЕКТ:

Реконструкция и модернизация на център за повишаване готовността на населението за реакция при наводнения в имот № 000049 в землището на с. Бошуля с ЕКАТТЕ 05949, общ. Септември, обл. Пазарджик
–Учебен център
–Учебно-тренировъчен комплекс /УТК/

04.2017 г.

ФАЗА:	ТЕХНИЧЕСКИ ПРОЕКТ	04.2017г.
ЧАСТ:	АРХИТЕКТУРА	II.2
ЧЕРТЕЖ:	ОБЩО РЕШЕНИЕ	М 1:200

РЪКОВОДИТЕЛ ПРОЕКТ	*арх. Иво Тренчев*
ПРОЕКТАНТ	*арх. Иво Тренчев*

СЪГЛАСУВАЛИ ПРОЕКТАНТИ:

част:	име:	подпис:
Архитектура	*арх. Иво Тренчев*	
Конструкции	*инж. Маринка Ангелова*	
Геодезия	*инж. Милен Димиев*	
ВиК	*инж. Силва Мочева - Василева*	
Електрическа	*инж. Велко Пощов*	
ОВК	*инж. Стоян Попов*	
ЕЕ	*инж. Иванка Коемджиева*	
Паркоустр. и благоустр.	*л. арх. Калинка Станкова*	
ПБ	*инж. Иванка Коемджиева*	

име на файл: PBZN_POLIGON_TP_A_PAZARDJIK_01.dwg

Проектът се финансира от Кохезионния фонд на Европейския съюз и от държавния бюджет на Република България чрез оперативна програма „Околна среда 2014-2020 г.“