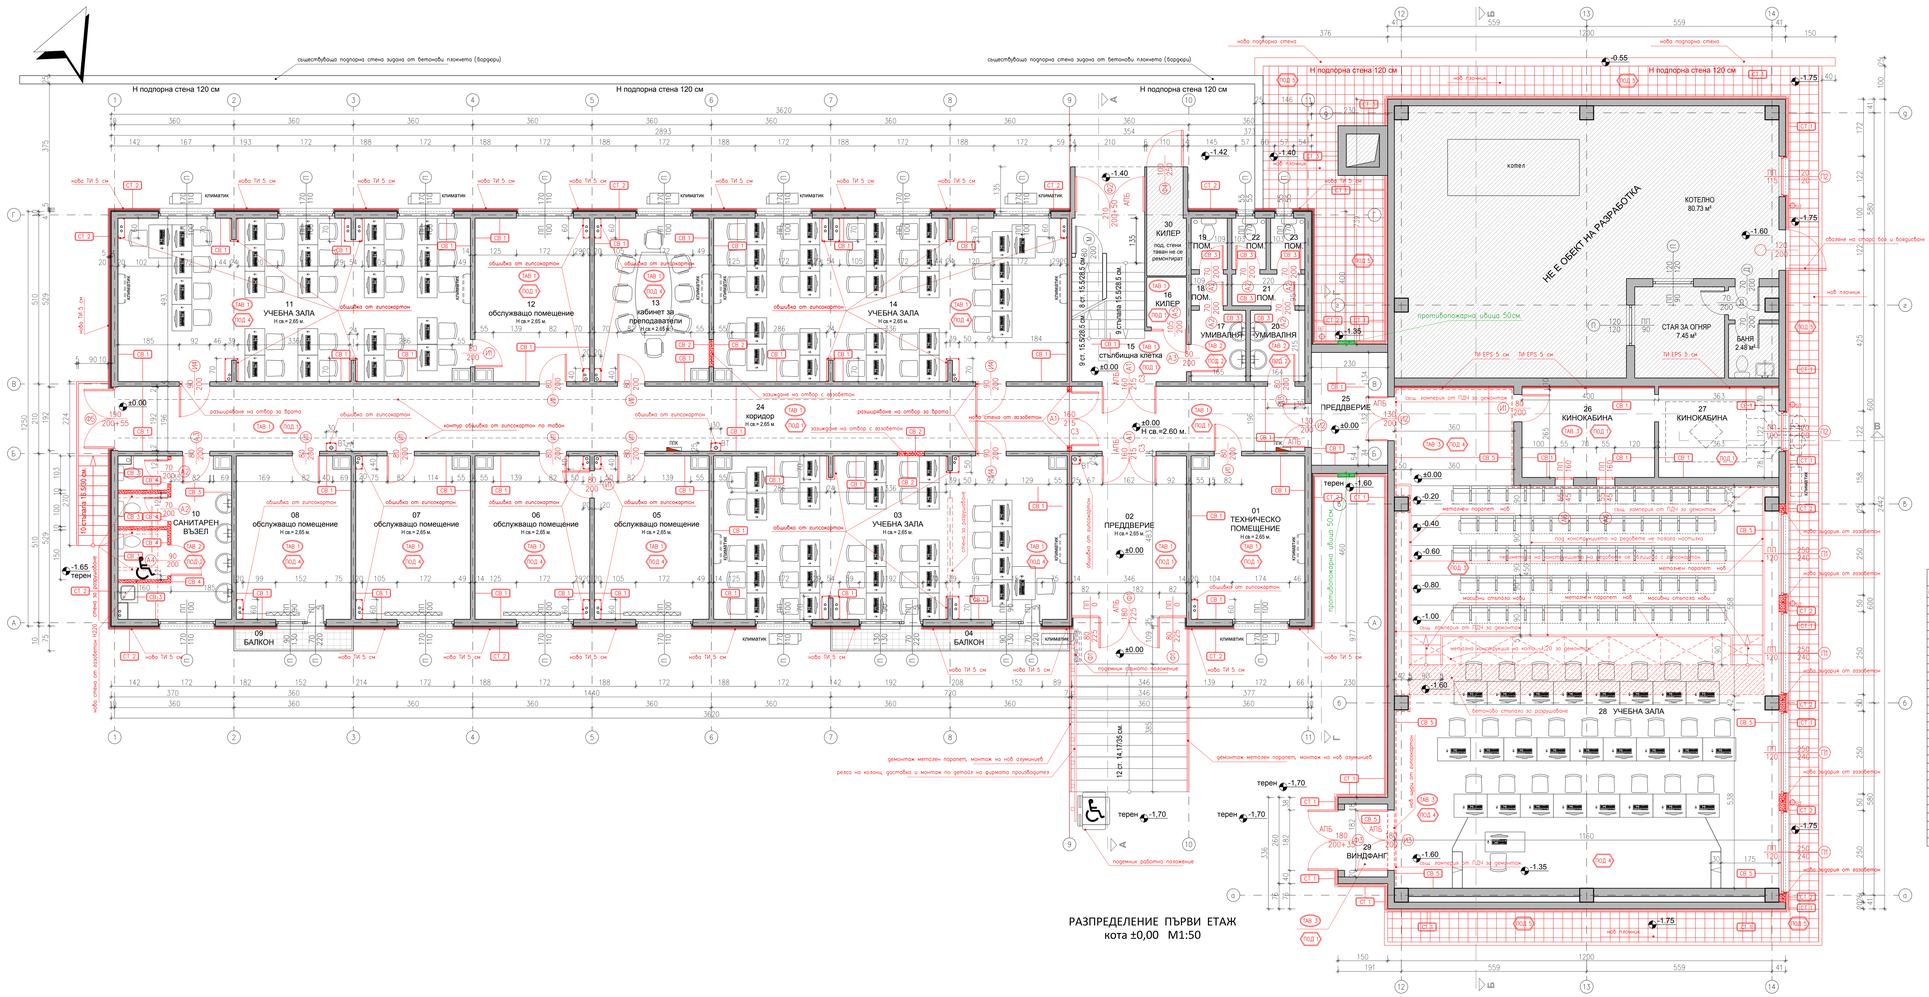

съществуваща подпорна стена зидана от бетонови плочета (бордюри)
Н подпорна стена 120 см
нова подпорна стена
нов парапет
нов парапет
нов парапет