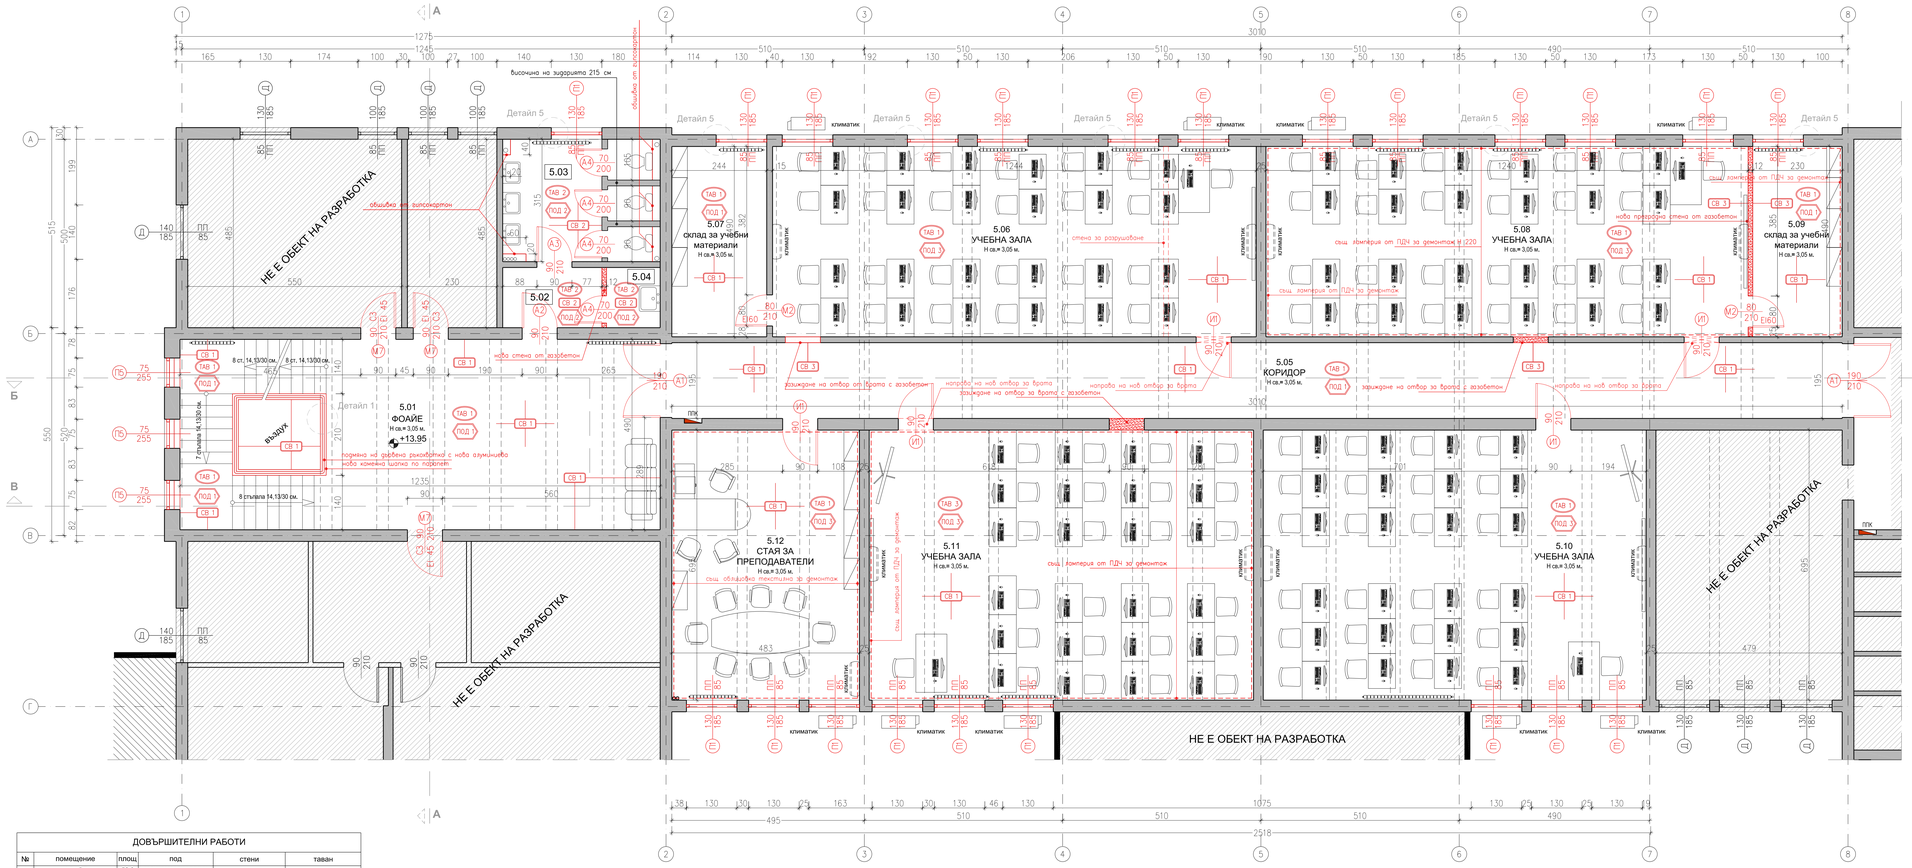


РАЗПРЕДЕЛЕНИЕ ПЕТИ ЕТАЖ, КОТА +13.95, М1:50

ДОВЪРШИТЕЛНИ РАБОТИ

№	помещение	площ	под	стени	таван
1	ФОАЙЕ	56,8	гранитогресни плочи	латекс	латекс
2	ПРЕДДВЕРИЕ	6,3	гранитогресни плочи	латекс	латекс
3	УМИВАЛНЯ И ТОАЛ.	12,8	гранитогресни плочи	фаянс до 200/латекс	ок. таван "Армстронг"
4	АУСГУС	2,1	гранитогресни плочи	фаянс до 200/латекс	ок. таван "Армстронг"
5	КОРИДОР	58,7	гранитогресни плочи	латекс	латекс
6	УЧЕБНА ЗАЛА	60,9	ламиниран паркет	латекс	латекс
7	склад за учебни материали	11,9	гранитогресни плочи	латекс	латекс
8	УЧЕБНА ЗАЛА	60,9	ламиниран паркет	латекс	латекс
9	склад за учебни материали	11,9	гранитогресни плочи	латекс	латекс
10	УЧЕБНА ЗАЛА	68,5	ламиниран паркет	латекс	латекс
11	УЧЕБНА ЗАЛА	68,5	ламиниран паркет	латекс	латекс
12	СТАЯ ЗА ПРЕПОДАВАРЕЛИ	33,5	ламиниран паркет	латекс	латекс

ЛЕГЕНДА МАТЕРИАЛИ

ПОД

ИНДЕКС	МАТЕРИАЛИ
ПОД 1	• гранитогрес • лепило • контактен грунд • изравнителна бетонова замазка • демонтаж на съществуваща мозайка • съществуваща стб. плоча
ПОД 2	• термоотлепени плочи • лепило • контактен грунд • мазана ХИ • изравнителна замазка за наклон • демонтаж на съществуваща мозайка • съществуваща стб. плоча
ПОД 3	• ламиниран паркет • подложка • демонтаж мозаечен паркет • съществуваща изравнителна замазка • съществуваща стб. плоча

ТАВАНИ

ИНДЕКС	МАТЕРИАЛИ
ТАВ 1	• съществуваща стб. плоча • гипсова шпаклевка • грунд • латекс
ТАВ 2	• съществуваща стб плоча • изчукване на мазилка, където е необходимо и изпълнение на нова мазилка • окачен таван тип "Армстронг" за влажни помещения
ТАВ 3	• съществуваща стб. плоча • демонтаж на съществуващ окачен таван • гипсова шпаклевка • грунд • латекс
ТАВ 4	• съществуваща стб. плоча • ремонт на гипсова шпаклевка • окачен таван тип "Армстронг"

ВЪТРЕШНИ СТЕНИ

ИНДЕКС	МАТЕРИАЛИ
СВ 1	• латекс • грунд • гипсова шпаклевка • изчукване на мазилка, където е необходимо и изпълнение на нова мазилка • съществуваща стена
СВ 2	• фаянсови плочки до 2.15 м / латекс до таван • лепителен слой до 2.15 м/ грунд до таван • нова варовичнотлова мазилка • отчукване на фаянсови плочки и варовичнотлова мазилка • съществуваща стена
СВ 3	• латекс • грунд • гипсова шпаклевка • нова стена от газобетон

ЛЕГЕНДА ЕЛЕМЕНТИ

	съществуваща стена
	новозидарана стена от зидария
П 165/170 ПП 90	съществуващ прозорец
В 205	съществуваща врата
П 165/170 ПП 90	нов прозорец
В 205	нова врата
текст	обновени/нови елементи (материали)

ЗАБЕЛЕЖКИ СЪС ЗАДЪЛЖИТЕЛЕН ХАРАКТЕР :

1. Всички размери са в сантиметри, а етажните и вертикалните коти в метри.
2. Всички размери по чертежите са светли. Измерени ръчно размери от чертежа, или негови копия са невалидни. Четат се само котираните и надписите.
3. Всички мерки за изпълнение на детайли и дограма да се вземат от място.
4. Светлите площи на помещенията са показани вътре в тях.
5. Вертикалните коти на етажите са от кота готов под.
6. Височините на вратите и подпрозоречните парапети са от кота готов под.
7. Конструктивните елементи на чертежите в част Архитектура са дадени схематично.
8. Всички елементи, детайли изискващи конструктивна намеса да се съгласуват с инженер - конструктор.
9. При изпълнение на строително-монтажните дейности да се спазват всички изисквания по охрана на труда.
10. Детайлите и монтажните планове на облицовки на стени, настилки и обшивки да се разработят в пряко сътрудничество с конкретните фирми изпълнители.
11. Всички цветове, материали и точни размери на обзавеждане и оборудване да се съгласуват с Проектанта и Възложителя.
12. Изборът на завършващи материали да се съгласува с Възложителя и Водещия проектант.
13. Изпълнителите на специализирани фирмени строително-монтажни елементи като облицовка, дограма, настилки, оборудване и др. следва да съгласуват с Главния проектант и съответните технологични проекти преди доставка и особено преди монтаж.
14. При поръчка на елементи и оборудване да се вземат размери от място.
15. Всички отвори за дограма се обръщат външно с XPS 2см.
16. Видът, отвараемостта и процентът на остъкляване на дограмата е дадена в спецификация.
17. Съществуващите отвори предвидени за затваряне ще се изпълнят с тухлена зидария.
18. Новозидарените външни стени ще се изпълнят с тухлена зидария. Окачените тавани в санитарните помещения е тип "Армстронг" - влагоустойчив.
19. По подовете в санитарните помещения ще се изпълни мазилка хидроизолация.
20. За всяка евентуална промяна да се уведомява Водещия проектант.
21. Да се следят чертежите на всички специалности. При констатирани несъответствия да се търси Водещия проектант.
22. При възникване на въпроси и неясноти да се търси Водещия проектант.
23. Елементите и материалите заложени за довършителни работи и показани в графичната част на проекта са обвързани чрез индекси.
24. Графично на чертежа с червен цвят са изобразени строително монтажни работи свързани с добавяне или премахване на елементи към съществуващото положение на сградата.

"Изготвяне на инвестиционни проекти за реконструкция и модернизация на центрове за повишаване готовността на населението за реакция при наводнения"

ОКОЛНА СРЕДА

ВЪЗЛОЖИТЕЛ:

Главна дирекция "Пожарна безопасност и защита на населението" - МВР
гр. София 1309, ул. "Пиротска" № 171А

ИЗПЪЛНИТЕЛ:

"АРХОНТ" ЕООД
гр. София, ул. "Акад. Борис Стефанов" №17

ОБЕКТ:

Реконструкция и модернизация на център за повишаване готовността на населението за реакция при наводнения в УПИ-III, кв.161, ул. "Пиротска" 171 м."Хасковска–Бежанци", р-н Илинден, гр.София, Столична община, (самостоятелен обект с идент № 6813.4.1203.990.1);
-Учебен център

04.2017г.

ФАЗА:	ТЕХНИЧЕСКИ ПРОЕКТ	04.2017г.
ЧАСТ:	АРХИТЕКТУРА	I_7
ЧЕРТЕЖ:	РАЗПРЕДЕЛЕНИЕ ПЕТИ ЕТАЖ, КОТА +13,95	М 1:50

РЪКОВОДИТЕЛ ПРОЕКТ	*арх. Иво Тренчев*	
ПРОЕКТАНТ	*арх. Иво Тренчев*	
СЪГЛАСУВАЛИ ПРОЕКТАНТИ:	име	подпис
	Архитектура — *арх. Иво Тренчев*	
	Конструкции — *инж. Маринка Ангелова*	
	Геодезия — *инж. Милен Димиев*	
	ВиК — *инж. Силва Мочева - Василева*	
	Електрическа — *инж. Велко Пощев*	
	ОВК — *инж. Стоян Попов*	
	ЕЕ — *инж. Иванка Комеджиева*	
	Паркоустр. и благоустр. — *л. арх. Калинка Станкова*	
	ПБ — *инж. Иванка Комеджиева*	

име на файл: R2N Sofia_02.dwg

Проектът се финансира от Европейския съюз и от държавния бюджет на Република България чрез оперативна програма „Околна среда 2014-2020 г.“