

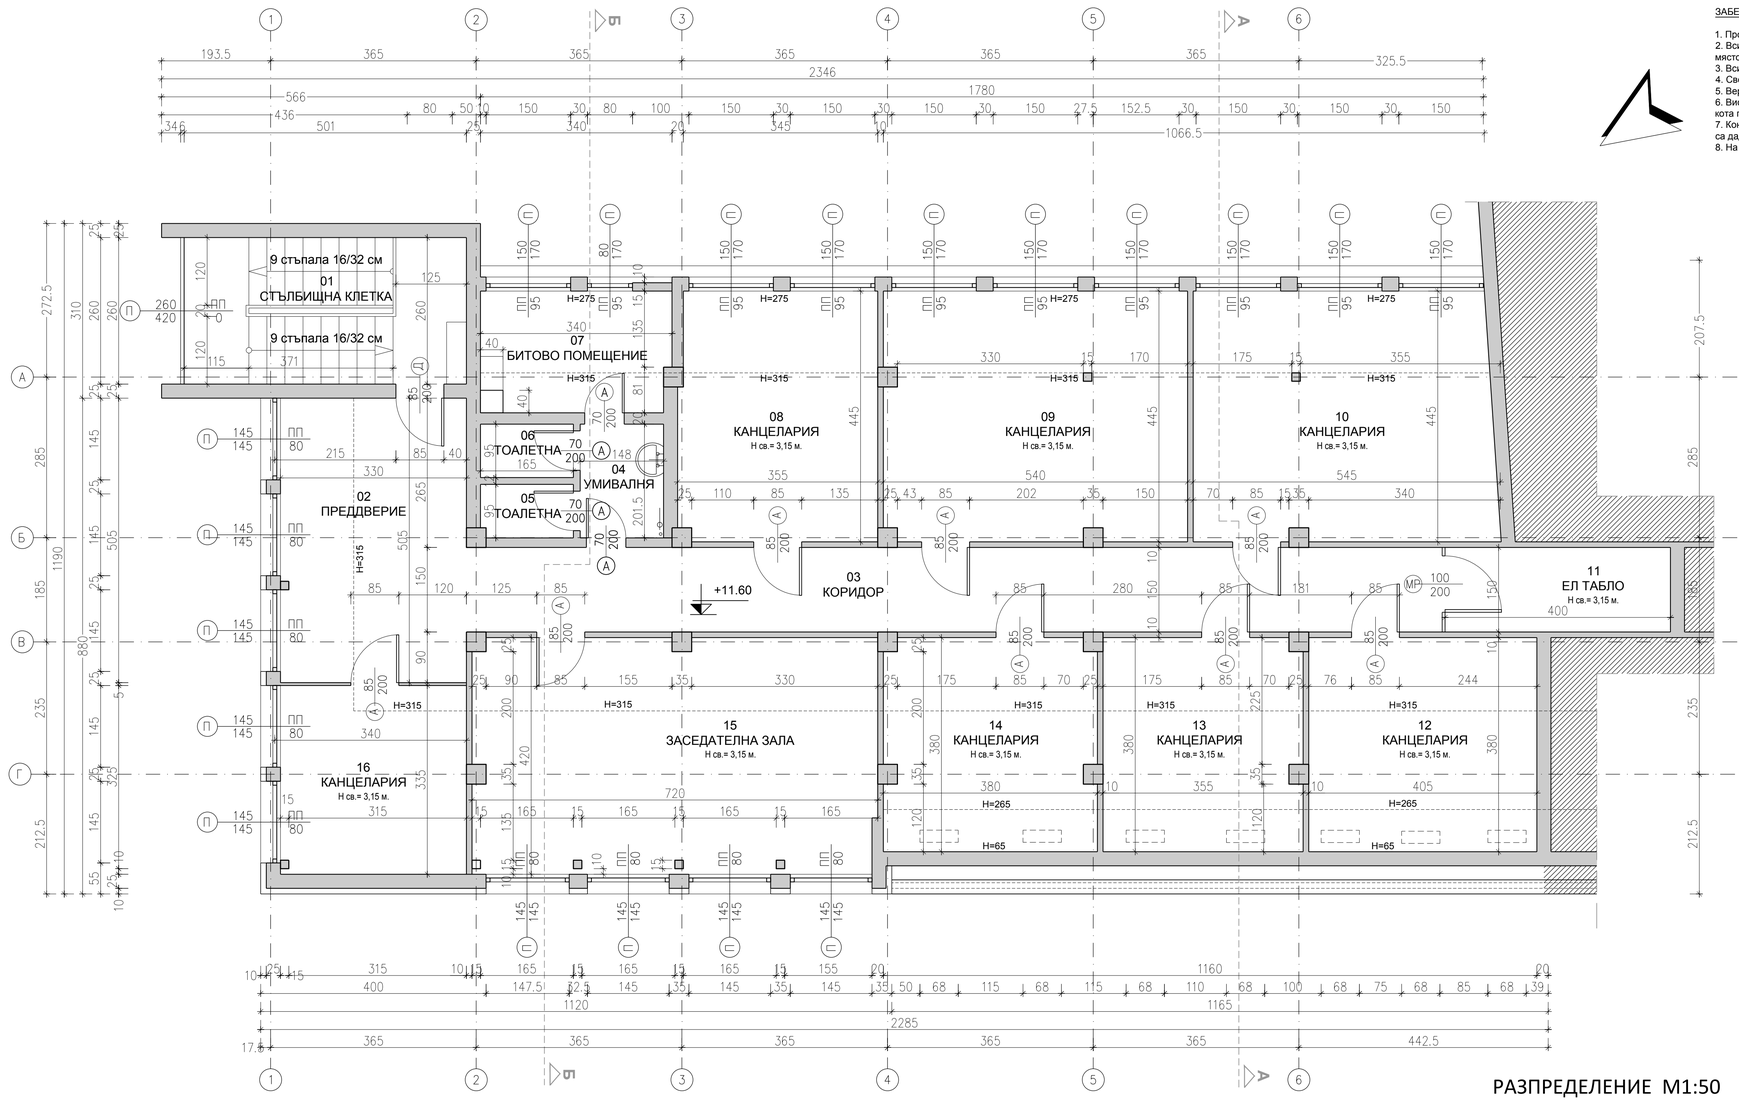


РАЗПРЕДЕЛЕНИЕ М1:50

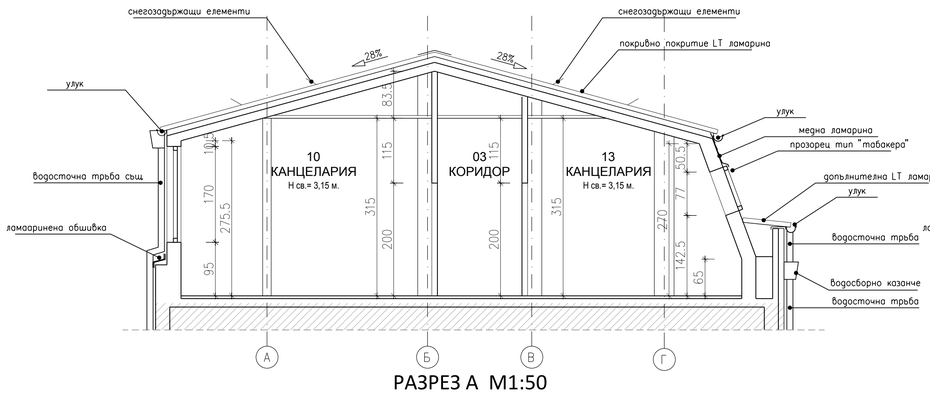

РАЗРЕЗ А М1:50

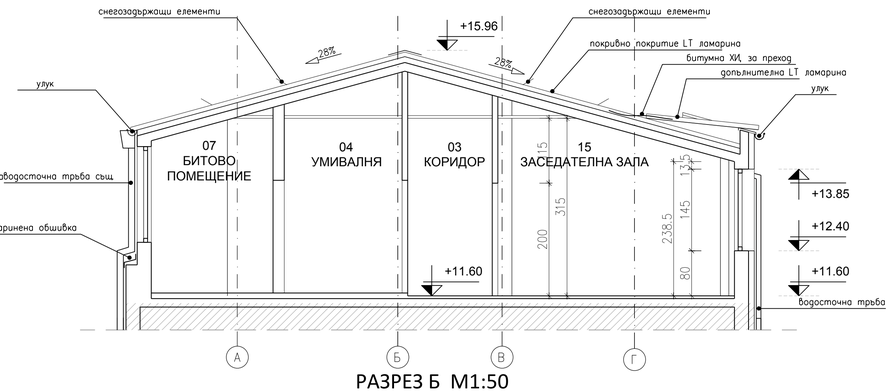

РАЗРЕЗ Б М1:50

ЗАБЕЛЕЖКИ:

1. Проектът е архитектурно заснемане на сградата.
2. Всички мерки за изпълнение на дограма да се вземат от място.
3. Всички размери по чертежите са светли.
4. Светлите площи на помещенията са показани вътре в тях.
5. Вертикалните коти на етажите са от кота готов под.
6. Височините на подпрозоречните парапети и вратите са от кота готов под.
7. Конструктивните елементи на чертежите в част Архитектурна са дадени схематично.
8. На чертежа е отразено моментното състояние на сградата.

ЛЕГЕНДА	
	съществуваща стена
(П) xx / xxx ПП xx	съществуващ прозорец
(В) xx / xxx	съществуваща врата

Застроена площ на кота +11.60 - 233,00 м²

ДОВЪРШИТЕЛНИ РАБОТИ

№	помещение	площ	под	стени	таван
1	Стълбищна клетка	13,0	мозайка	латекс	латекс
2	Преддверие	15,9	теракотени плочи	латекс	латекс
3	Коридор	25,9	теракотени плочи	латекс	латекс
4	Умивалня	3,0	теракотени плочи	фаянс до 200/латекс	латекс
5	Тоалетна	1,5	теракотени плочи	фаянс до 200/латекс	латекс
6	Тоалетна	1,6	теракотени плочи	фаянс до 200/латекс	латекс
7	Битово помещение	7,1	теракотени плочи	латекс	латекс
8	Канцелария	15,6	теракотени плочи	латекс	латекс
9	Канцелария	23,8	теракотени плочи	латекс	латекс
10	Канцелария	23,6	теракотени плочи	латекс	латекс
11	Ел табло	6,0	теракотени плочи	латекс	латекс
12	Канцелария	15,4	теракотени плочи	латекс	латекс
13	Канцелария	13,3	теракотени плочи	латекс	латекс
14	Канцелария	14,1	теракотени плочи	латекс	латекс
15	Заседателна зала	29,9	теракотени плочи	латекс	латекс
16	Канцелария	11,0	теракотени плочи	латекс	латекс

"Изготвяне на инвестиционни проекти за реконструкция и модернизация на центрове за повишаване готовността на населението за реакция при наводнения"

ЕВРОПЕЙСКИ СЪЮЗ
ЕВРОПЕЙСКИ СТРУКТУРНИ И ИНВЕСТИЦИОННИ ФОНДОВЕ

ОПЕРАТИВНА ПРОГРАМА ОКОЛНА СРЕДА

ВЪЗЛОЖИТЕЛ:

Главна дирекция "Пожарна безопасност и защита на населението" - МВР
гр. София 1309, ул. "Пиротска" № 171А

ИЗПЪЛНИТЕЛ:

"АРХОНТ" ЕООД
гр. София,
ул. "Акад. Борис Стефанов" №17

ОБЕКТ:

Реконструкция и модернизация на център за повишаване готовността на населението за реакция при наводнения в УПИ-XVI$_{245}$, кв.149, ул."Полковник Кеткудов"2, ж.к."ЦГЧ", гр. Враца, (самостоятелен обект с идент. № 12259.1019.245.3.6): -Учебен център

04.2017 г.

ФАЗА:	ТЕХНИЧЕСКИ ПРОЕКТ	04.2017г.
ЧАСТ:	АРХИТЕКТУРА	I.1
ЧЕРТЕЖ:	АРХИТЕКТУРНО ЗАСНЕМАНЕ РАЗПРЕДЕЛЕНИЕ НА ЕТАЖА, РАЗРЕЗ "А", РАЗРЕЗ "Б"	М 1:50
РЪКОВОДИТЕЛ ПРОЕКТ	*арх. Иво Тренчев*	
ПРОЕКТАНТ	*арх. Иво Тренчев*	

СЪГЛАСУВАЛИ ПРОЕКТАНТИ:	част:	име:	подпис:
	Архитектура	*арх. Иво Тренчев*	
	Конструкции	*инж. Маринка Ангелова*	
	Геодезия	*инж. Милен Димиев*	
	ВиК	*инж. Силва Мочева - Василева*	
	Електрическа	*инж. Велко Пощов*	
	ОВК	*инж. Стоян Попов*	
	ЕЕ	*инж. Иванка Коемджиева*	
	Паркоустр. и благоустр.	*л. арх. Калинка Станкова*	
	ПБ	*инж. Иванка Коемджиева*	

име на файл: zasnemane BP centur v1.2.dwg

Проектът се финансира от Кохезионния фонд на Европейския съюз и от държавния бюджет на Република България чрез оперативна програма „Околна среда 2014-2020 г."