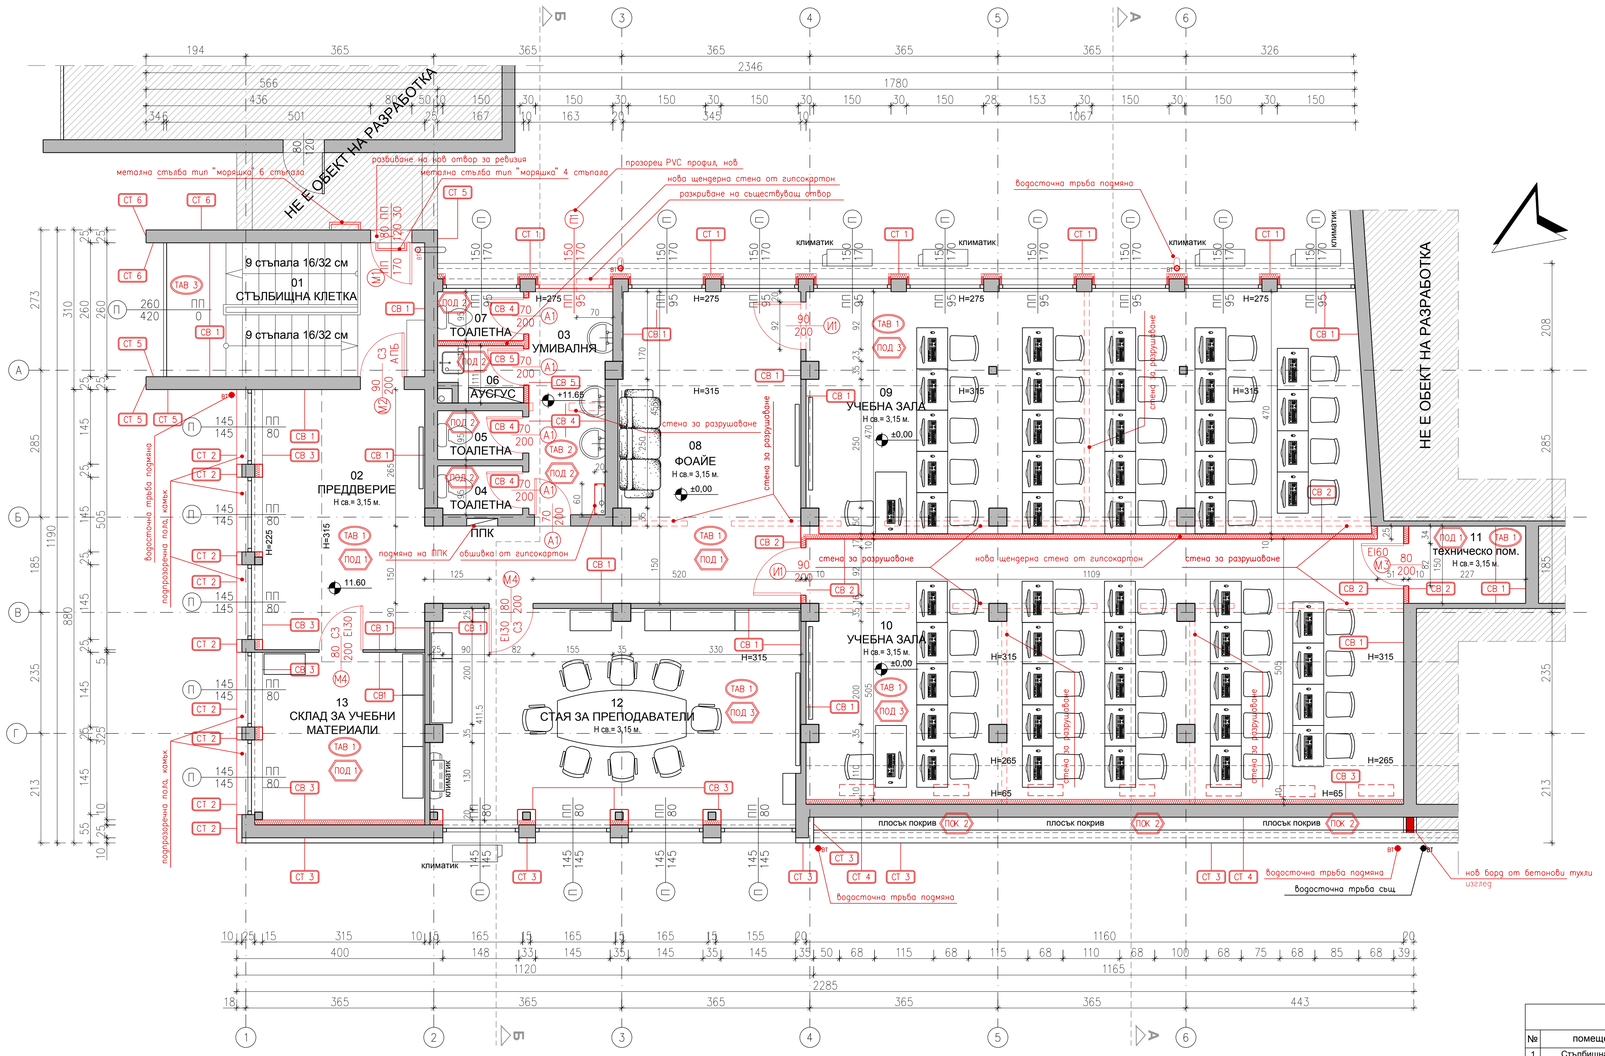


РАЗПРЕДЕЛЕНИЕ М1:50

ЛЕГЕНДА МАТЕРИАЛИ
ПОД

ИНДЕКС	МАТЕРИАЛИ
ПОД 1	• гранитогрес • лепило • контактен грунд • изравнителна бетонова замазка • съществуваща стб. плоча
ПОД 2	• теракотени плочи • лепило • контактен грунд • мазана хидроизолация • бетонова замазка за наклон • съществуваща стб. плоча
ПОД 3	• ламиниран паркет • подложка • нова изравнителна замазка • разнасяване на същ. теракотни плочи • съществуваща стб. плоча

ТАВАНИ	
ИНДЕКС	МАТЕРИАЛИ
ТАВ 1	• съществуващ стб скат • въздух • термоизолация минерална вата 10 см • окачен таван от гипсокартон на метална конструкция • гипсова шпаклевка • грунд • латекс
ТАВ 2	• съществуващ стб скат • изчукване на мазилка, където е необходимо и изпълнение на нова мазилка • термоизолация минерална вата 10 см • окачен таван тип "Армстронг"
ТАВ 3	• съществуваща стб плоча • изчукване на мазилка, където е необходимо и изпълнение • нова гипсова шпаклевка по цялата плоч

ПОКРИВИ	
ИНДЕКС	МАТЕРИАЛИ
ПОК 1 ПОК1а	• ламаринени "керемиди" "Врачански камък" • летви по наклона • дъски напречно на наклона • битумизирана хартия - ПОК1 / - битумна рулонна ХИ 2 пласта / - ПОК1а • съществуваща стб скат
ПОК 2	• битумна рулонна ХИ 3 пласта, последния с посипка • битумен грунд • армирана бетонова замазка за наклон • термоизолация • съществуваща стб плоча
ПОК 3	• битумна рулонна ХИ 3 пласта, последния с посипка • битумен грунд • армирана бетонова замазка за наклон • съществуваща стб плоча

БОРДОВЕ	
ИНДЕКС	МАТЕРИАЛИ
БО 1	• облицовка от каменни плочи "Врачански камък" • армиран лепилен слой • съществуващ борд • битумен грунд • битумна рулонна ХИ без посипка 2 пласта • битумна рулонна ХИ с посипка 1 пласт
БО 2	• варосиментова мазилка • съществуваща стена • битумен грунд • битумна рулонна ХИ без посипка 2 пласта • битумна рулонна ХИ с посипка 1 пласт

ВЪНШНИ СТЕНИ	
ИНДЕКС	МАТЕРИАЛИ
СТ 1	• силикатна мазилка • грунд • циментова шпаклевка с интегрирана стъклотекстилна мрежа • топлоизолация EPS - 10см • лепило • дълбокопроникващ грунд • съществуваща фасадна мазилка • съществуваща стена
СТ 2	• облицовка от каменни плочи "Врачански камък", сух монтаж • метална конструкция • очукване и изкърпване на съществуваща фасадна мазилка • съществуваща стена
СТ 3	• облицовка от каменни плочи "Врачански камък" • армиран лепилен слой • съществуваща стена
СТ 4	• ламаринено покритие от медни шиндли • скара от летви • съществуваща стена
СТ 5	• постно бояджийсване • съществуваща варосиментова мазилка • съществуваща стена
СТ 6	• съществуваща мазилка • съществуваща стена

ВЪТРЕШНИ СТЕНИ	
ИНДЕКС	МАТЕРИАЛИ
СВ 1	• латекс • грунд • гипсова шпаклевка • изчукване на мазилка, където е необходимо и изпълнение на нова мазилка • съществуваща стена
СВ 2	• латекс • грунд • гипсова шпаклевка • нова щендерна стена от гипсокартон
СВ 3	• латекс • грунд • гипсова шпаклевка • предстенна обшивка от гипсокартон на конструкция • термоизолация минерална вата дебелина 10 см. • съществуваща стена
СВ 4	• фаянсови плочи до 2 м / латекс до таван • лепилен слой до 2 м/ грунд до таван • предстенна обшивка от гипсокартон за влажни помещения на конструкция • съществуваща стена
СВ 5	• фаянсови плочи до 2 м / латекс до таван • лепилен слой до 2 м/ грунд до таван • нова щендерна стена от гипсокартон за влажни помещения

ЗАБЕЛЕЖКИ СЪС ЗАДЪЛЖИТЕЛЕН ХАРАКТЕР :

1. Всички размери са в сантиметри, а етажните и вертикалните коти в метри.
2. Всички размери по чертежите са светли. Измерени ръчно размери от чертежа, или негови копия са невалидни. Четат се само котировките и надписите.
3. Всички мерки за изпълнение на детайли и дограма да се вземат от място.
4. Светлите площи на помещенията са показани вътре в тях.
5. Вертикалните коти на етажите са от кота готов под.
6. Височините на вратите и подпрозоречните парапети са от кота готов под.
7. Конструктивните елементи на чертежите в част Архитектурна са дадени схематично.
8. Всички елементи, детайли изискващи конструктивна намеса да се съгласуват с инженер - конструктор.
9. При изпълнение на строително-монтажните дейности да се спазват всички изисквания по охрана на труда.
10. Детайлите и монтажните планове на облицовки на стени, настилки и обшивки да се разработят в пряко сътрудничество с конкретните фирми изпълнители.
11. Всички цветове, материали и точни размери на обзавеждане и оборудване да се съгласуват с Проектанта и Възложителя.
12. Изборът на завършващи материали да се съгласува с Възложителя и Водещия проектант.
13. Видът, отваряемостта и процентът на остъкляване на дограмата за подмяна е дадена в спецификация.
14. За всяка евентуална промяна да се уведомява Водещия проектант.
15. Да се гледат чертежите на всички специалности. При констатирани несъответствия да се търси Водещия проектант.
16. При възникване на въпроси и неясноти да се търси Водещия проектант.
17. Елементите и материалите заложени за довършителни работи и показани в графичната част на проекта са обвързани чрез индекси.
18. С червен цвят са изобразени строително монтажни работи свързани с добавяне или премахване на елементи към съществуващото положение на сградата.

ЛЕГЕНДА ЕЛЕМЕНТИ	
	съществуваща стена
	новоизградена стена от зидария
	нова топлоизолация
П 165/170 ПП 90	съществуващ прозорец
В 75/255	съществуваща врата
П 165/170 ПП 90	нов прозорец
В 75/255	нова врата
текст текст	обновени/нови елементи (материали)

ДОВЪРШИТЕЛНИ РАБОТИ					
№	помещение	площ	под	стени	таван
1	Стълбищна клетка	13,0	мозайка	латекс	латекс
2	Преддверие	15,9	гранитогресни плочи	латекс	латекс
3	Умивалня	6,5	гранитогресни плочи	фаянс до 220/латекс	окачен таван тип "Армстронг"
4	Тоалетна	1,5	гранитогресни плочи	фаянс до 220/латекс	окачен таван тип "Армстронг"
5	Тоалетна	1,6	гранитогресни плочи	фаянс до 220/латекс	окачен таван тип "Армстронг"
6	Аусгус	1,7	гранитогресни плочи	фаянс до 220/латекс	окачен таван тип "Армстронг"
7	Тоалетна	1,6	гранитогресни плочи	фаянс до 220/латекс	окачен таван тип "Армстронг"
8	Фоайе	26,8	гранитогресни плочи	латекс	латекс
9	Учебна зала	50,6	гранитогресни плочи	латекс	латекс
10	Учебна зала	58,5	гранитогресни плочи	латекс	латекс
11	Техническо помещение	3,4	гранитогресни плочи	латекс	латекс
12	Стая за преподаватели	28,9	гранитогресни плочи	латекс	латекс
13	Склад за учебни материали	10,0	гранитогресни плочи	латекс	латекс

"Изготвяне на инвестиционни проекти за реконструкция и модернизация на центрове за повишаване готовността на населението за реакция при наводнения"

ЕВРОПЕЙСКИ СЪЮЗ
ИНВЕСТИРАМЕ В ВАШЕТО БЪДЕЩЕ

ОПЕРАТИВНА ПРОГРАМА ОКОЛНА СРЕДА

ВЪЗЛОЖИТЕЛ:

Главна дирекция "Пожарна безопасност и защита на населението" - МВР
гр. София 1309, ул. "Пиротска" № 171А

ИЗПЪЛНИТЕЛ:

"АРХОНТ" ЕООД
гр. София,
ул. "Акад. Борис Стефанов" №17

ОБЕКТ:

Реконструкция и модернизация на център за повишаване готовността на населението за реакция при наводнения в УПИ-XVI-***, кв.149, ул."Полковник Кетхудов"2, ж.к."ЦГЧ", гр. Враца, (самостоятелен обект с идент. № 12259.1019.245.3.6):
-Учебен център

04.2017 г.

ФАЗА:	ТЕХНИЧЕСКИ ПРОЕКТ	04.2017г.
ЧАСТ:	АРХИТЕКТУРА	I.4
ЧЕРТЕЖ:	РАЗПРЕДЕЛЕНИЕ НА ЕТАЖА	М 1:50

РЪКОВОДИТЕЛ ПРОЕКТ	*арх. Иво Тренчев*	
ПРОЕКТАНТ	*арх. Иво Тренчев*	

СЪГЛАСУВАЛИ ПРОЕКТАНТИ:	част:	име:	подпис:
	Архитектура	*арх. Иво Тренчев*	
	Конструкции	*инж. Маринка Ангелова*	
	Геодезия	*инж. Милен Димиев*	
	ВиК	*инж. Силва Мочева - Василева*	
	Електрическа	*инж. Велко Пощов*	
	ОВК	*инж. Стоян Попов*	
	ЕЕ	*инж. Иванка Коемджиева*	
	Паркоустр. и благоустр.	*л. арх. Калинка Станкова*	
	ПБ	*инж. Иванка Коемджиева*	

име на файл: proekt BP centur v1.1_01.dwg

"Проектът се финансира от Кохезионния фонд на Европейския съюз и от държавния бюджет на Република България чрез оперативната програма „Околна среда 2014-2020 г."