
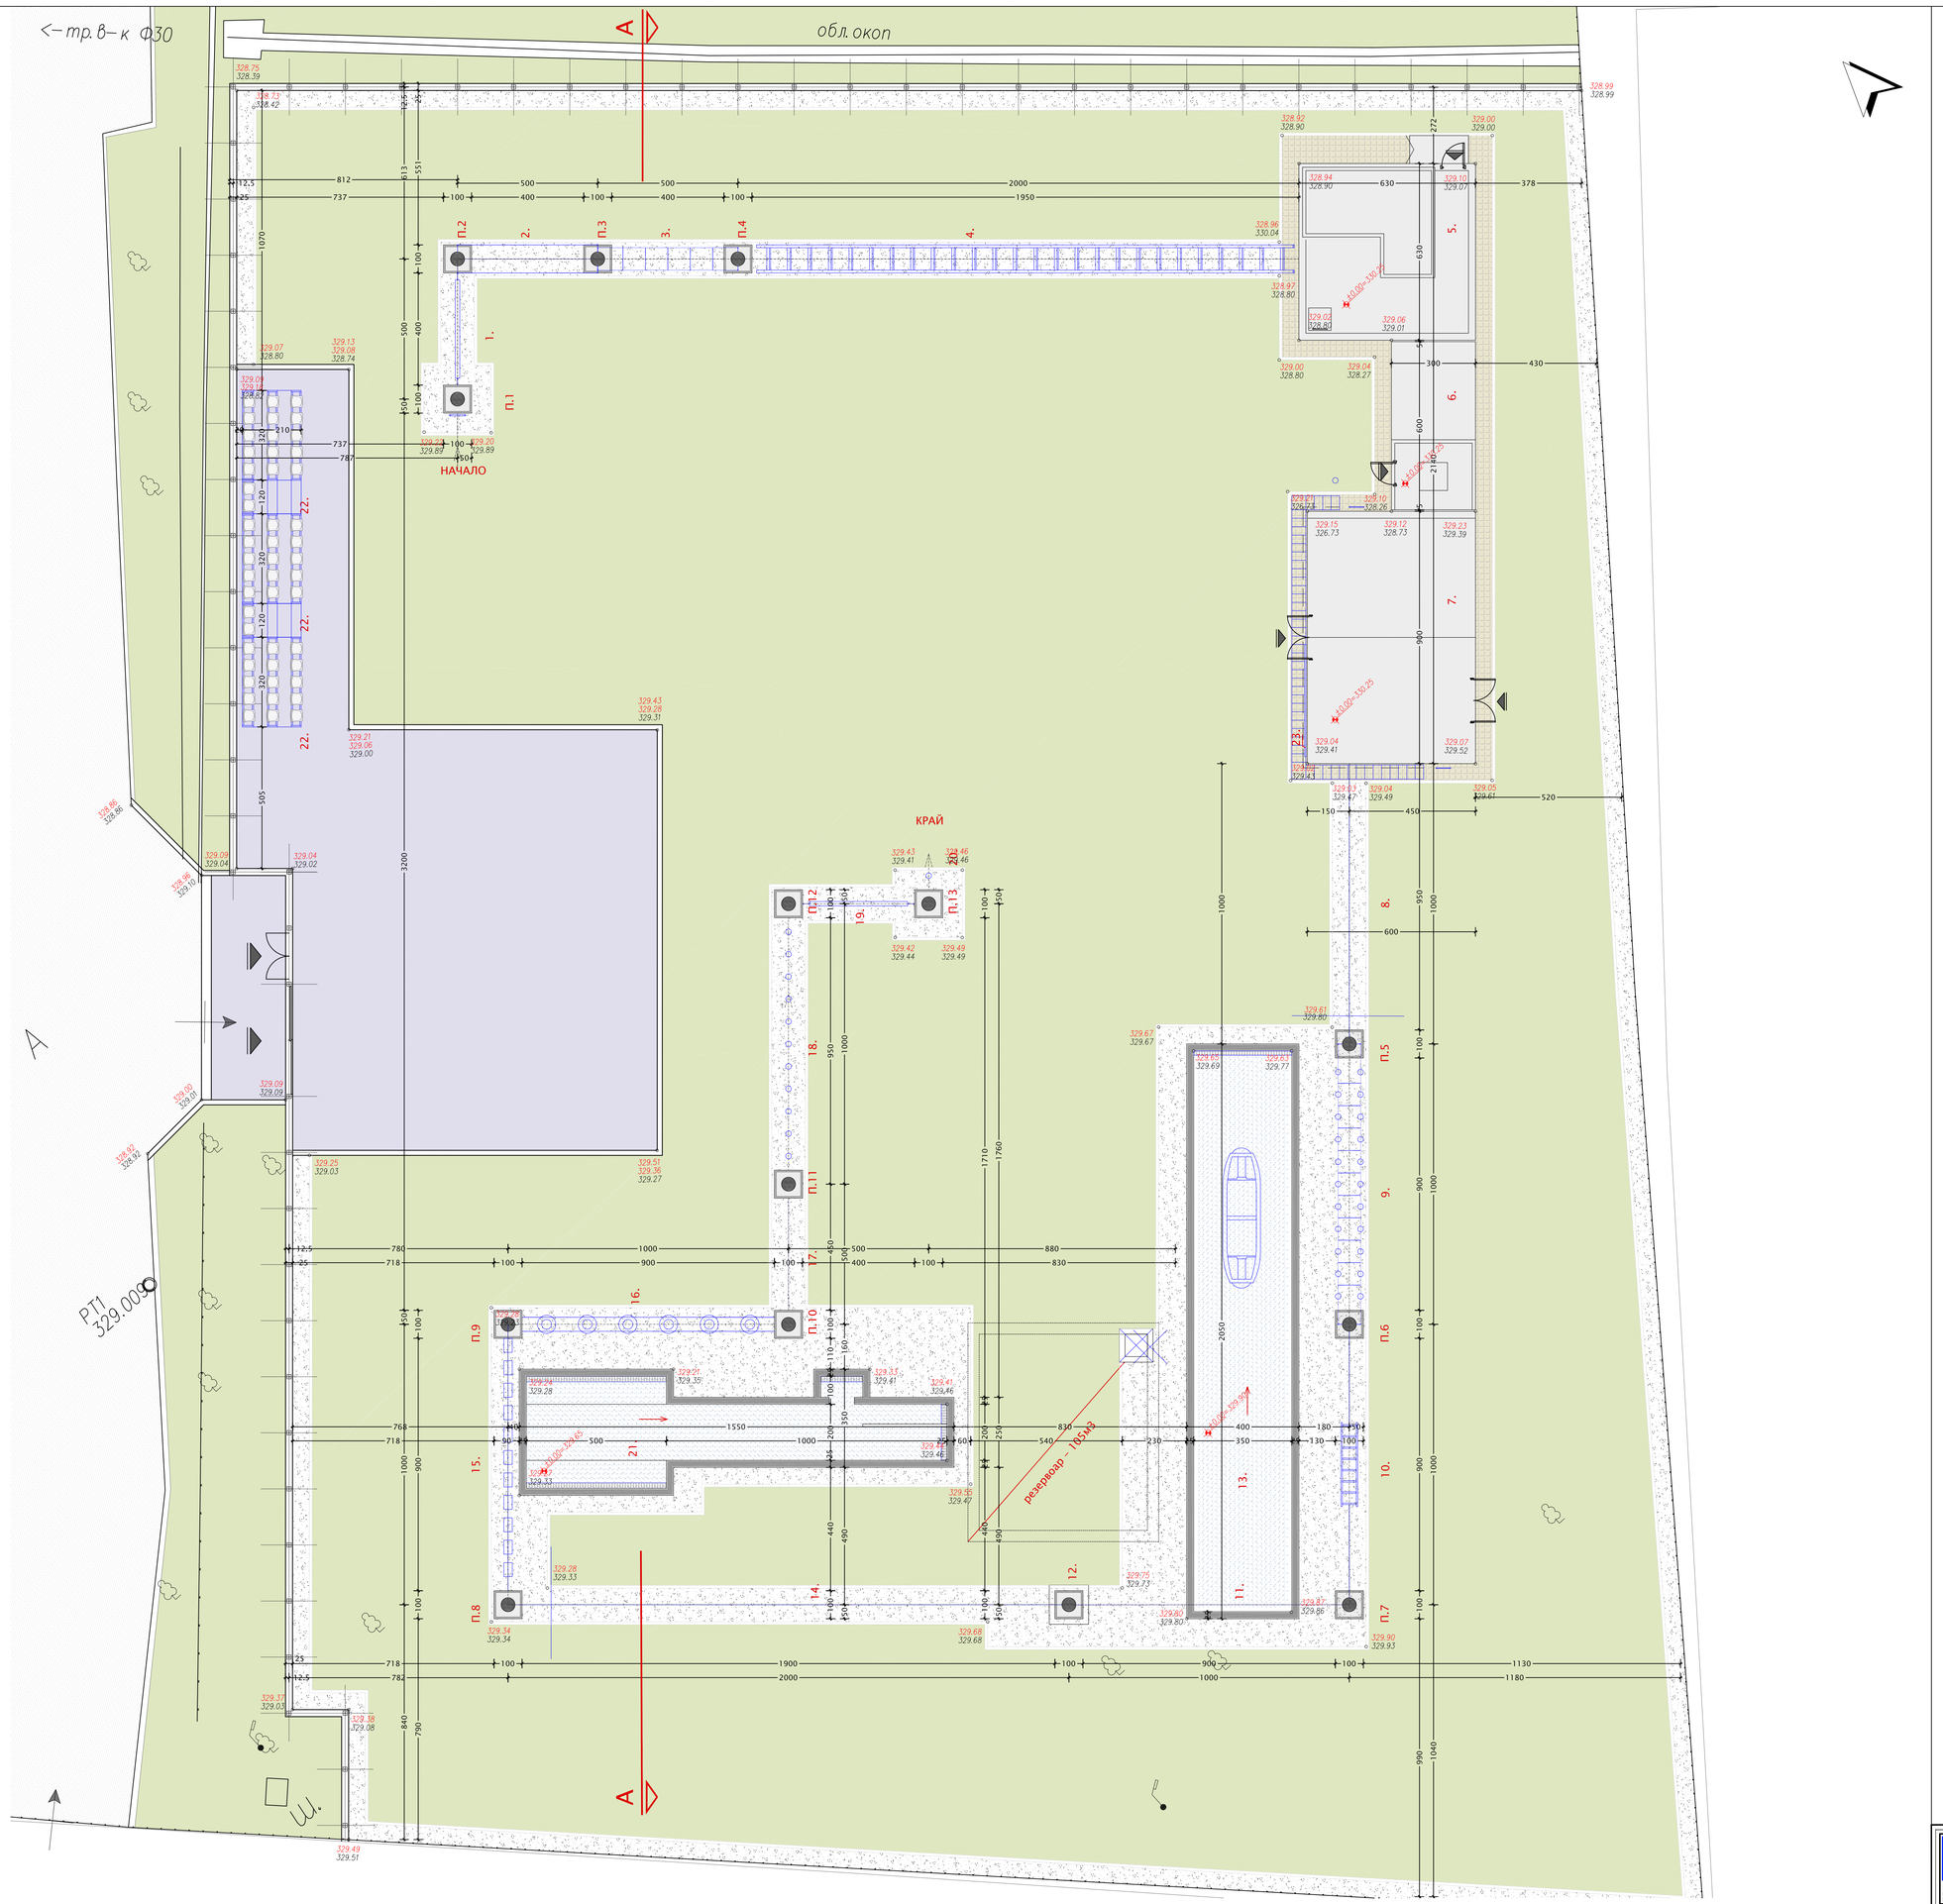


СИТУАЦИОННО РЕШЕНИЕ – Учебно-тренировъчен комплекс /УТК/ – ФРАГМЕНТ Б, М 1:100

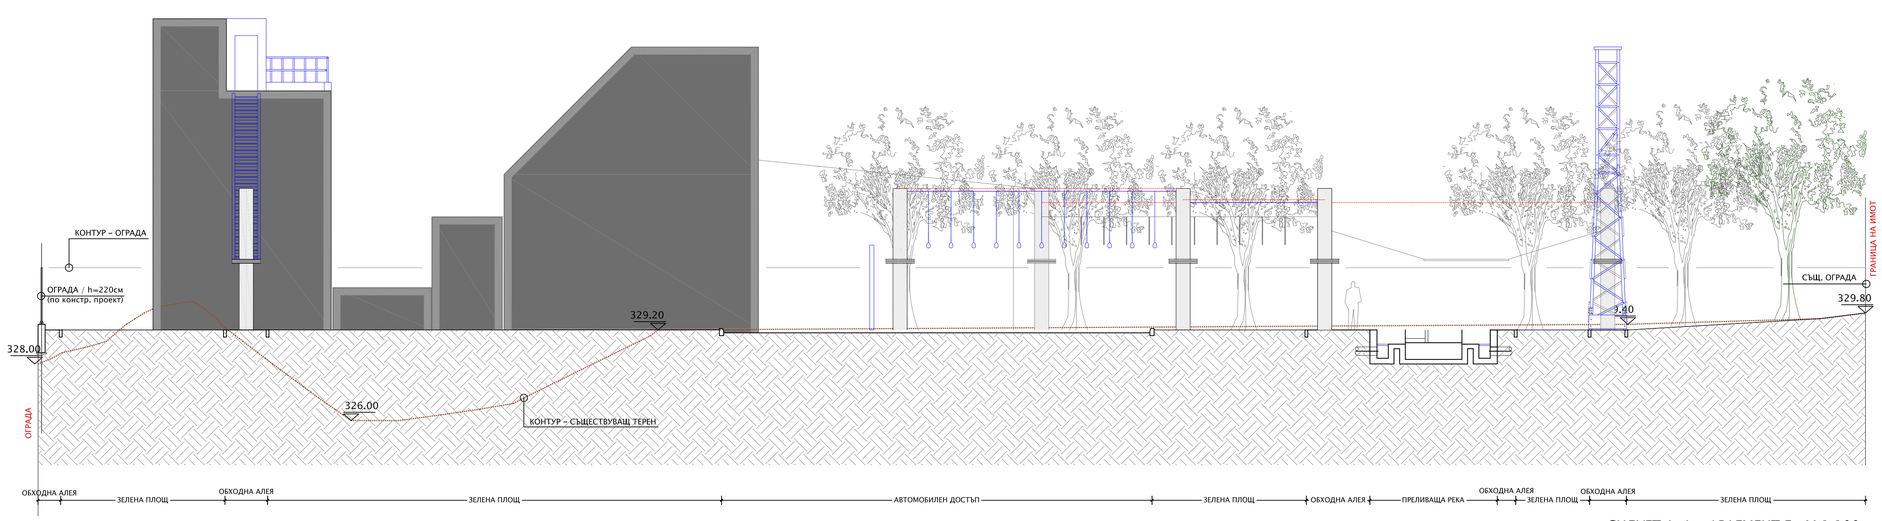

СИЛУЕТ А–А – ФРАГМЕНТ Б, М 1:100

ЛЕГЕНДА СЪОРЪЖЕНИЯ НА УТК:

1. 'Люлееща греда'
2. 'Единично въже с две опорни въжета'
3. 'Висящ мост за ръце'
4. 'Пожарна стълба'
5. **Център** 'Двата етажа'
6. **Център** 'Тунела'
7. **Център** 'Парапети'
8. 'Малък тролей'
9. 'Синджирите'
10. 'Люлееща стълба'
11. 'Единично въже с единична опора'
12. **Център** 'Кулата'
13. **Център** 'Течаща река с лодка'
14. 'Голям тролей'
15. 'Люлеещи надлъжни стъпала'
16. 'Гумите'
17. 'Единично въже'
18. 'Стъпки – примки'
19. 'Люлееща наклонена греда'
20. 'Пожарникарски лост'
21. **Център** 'Преливаща река'
22. Модулни трибуни за публика
23. Обяснителна табела за информация и публичност – 400/300см.

"Изготвяне на инвестиционни проекти за реконструкция и модернизация на центрове за повишаване готовността на населението за реакция при наводнения"

ЕВРОПЕЙСКИ СЪЮЗ
ЕВРОПЕЙСКИ СТРУКТУРНИ И ИНВЕСТИЦИОННИ ФОНДОВЕ

ОПЕРАТИВНА ПРОГРАМА ОКОЛНА СРЕДА

ВЪЗЛОЖИТЕЛ:

Главна дирекция "Пожарна безопасност и защита на населението" - МВР
гр. София 1309, ул. "Пиротска" № 171А

ИЗПЪЛНИТЕЛ:

"АРХОНТ" ЕООД
гр. София, ул. "Акад. Борис Стефанов" №17

ОБЕКТ:

Реконструкция и модернизация на център за повишаване готовността на населението за реакция при наводнения в УПИ-XXXIII$_{315}$, кв.17, ул."Илинден"16, ж.к "Хр. вкусова зона", гр. Враца.
(ПИ с идент. № 12259.1008.315):
-Учебен център
-Учебно-тренировъчен комплекс /УТК/

04.2017 г.

ФАЗА:	ТЕХНИЧЕСКИ ПРОЕКТ	04.2017г.
ЧАСТ:	АРХИТЕКТУРА	II.3
ЧЕРТЕЖ:	СИТУАЦИОННО РЕШЕНИЕ - УТК (ФРАГМЕНТ Б)	М 1:100

РЪКОВОДИТЕЛ ПРОЕКТ	*арх. Иво Тренчев*	
ПРОЕКТАНТ	*арх. Иво Тренчев*	

СЪГЛАСУВАЛИ ПРОЕКТАНТИ:	част:	име:	подпис:
	Архитектура	*арх. Иво Тренчев*	
	Конструкции	*инж. Маринка Ангелова*	
	Геодезия	*инж. Милен Димиев*	
	ВиК	*инж. Силва Мочева- Василева*	
	Електрическа	*инж. Велко Пощов*	
	ОВК	*инж. Стоян Попов*	
	ЕЕ	*инж. Иванка Коемджиева*	
	Паркоустр. и благоустр.	*л. арх. Калинка Станкова*	
	ПБ	*инж. Иванка Коемджиева*	

име на файл: PBZN_POLIGON_TP_A_VRATSA_01.dwg

Проектът се финансира от Кохезионния фонд на Европейския съюз и от държавния бюджет на Република България чрез оперативна програма „Околна среда 2014-2020 г.“