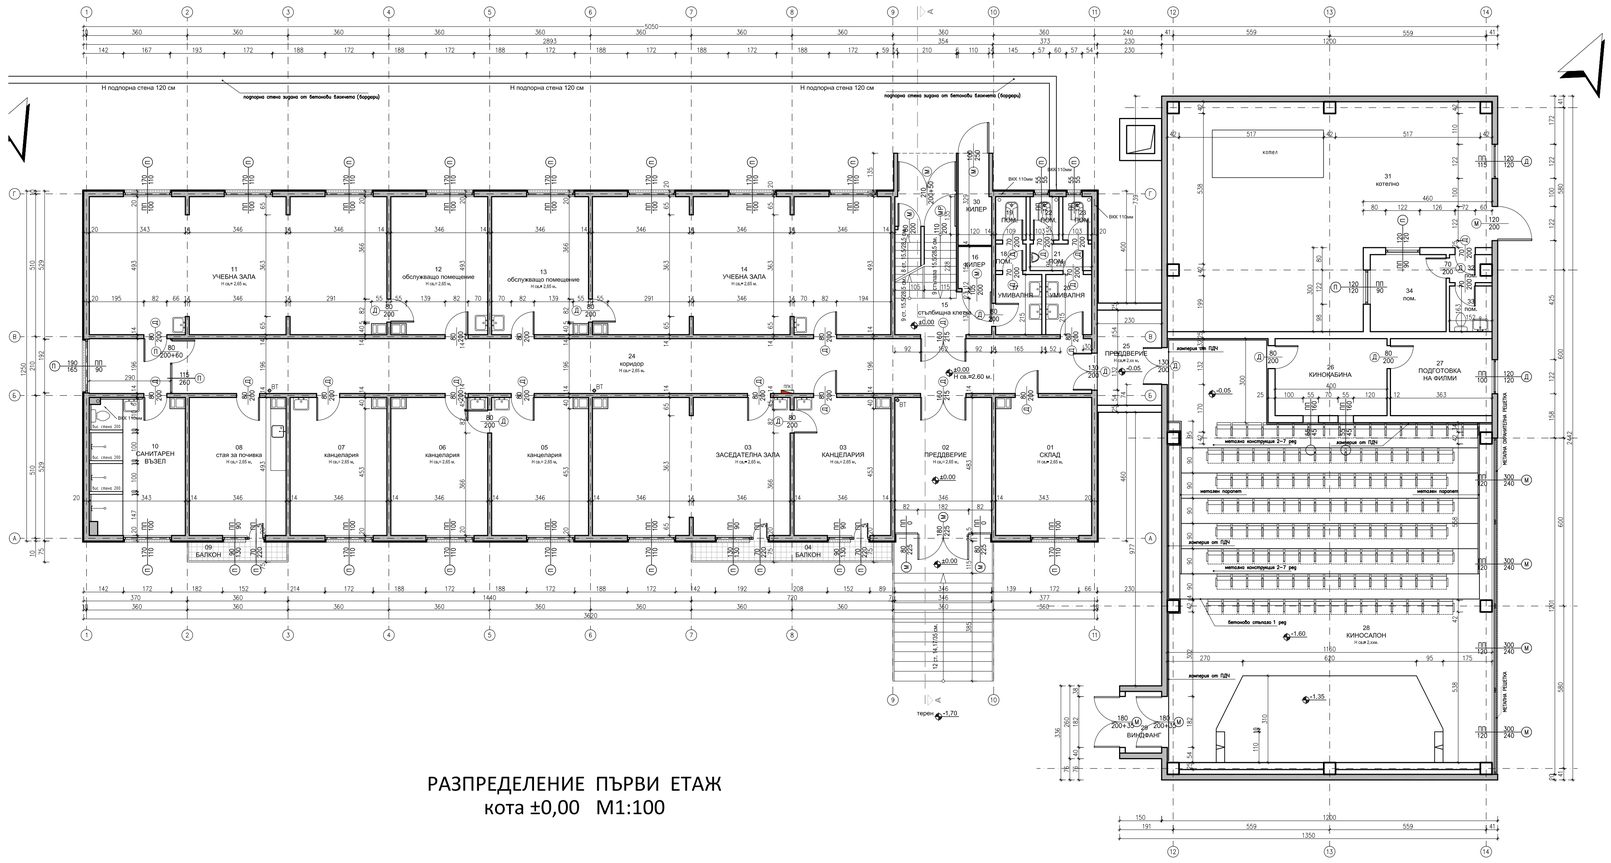

Н подпорна стена 120 см
подпорна стена зидана от бетонови блокчета (борд.)
11 УЧЕБНА ЗАЛА
12 обслужващо помещение
13 обслужващо помещение
14 УЧЕБНА ЗАЛА
24 коридор
10 САНИТАРЕН ВЪЗЕЛ
08 стая за почивка
07 канцелария
06 канцелария
05 канцелария
03 ЗАСЕДАТЕЛНА ЗАЛА
03 КАНЦЕЛАРИЯ
02 ПРЕДВЕРИЕ
01 СКЛАД
09 БАЛКОН
04 БАЛКОН
30 КИЛЕР
16 КИЛЕР
15 стълбищна клетка
25 ПРЕДВЕРИЕ
31 котелно
34 пом.
33 пом.
26 КИНОКАБИНА
27 ПОДГОТОВКА НА ФИЛМИ
28 КИНОСАЛОН
ВИНДФАНГ
ВИК 110мм
ОВК
ЕЛ
ТЕЛ
ПОЖ
ВИД
ОТ
ТЕЛ
ПОЖ
ОВК
ЕЛ
ВИД
ОТ
ВИК
ВИК 110мм
ВИК 110мм
ВИК 110мм